COMUNE DI CASCINA

PIANO DI RECUPERO DI INIZIATIVA PRIVATA
SCHEDA NORMA RQ 20.1- COMUNE DI CASCINA
UTOE 20 PETTORI - VIA PETTORI

PROPRIETA'

INDUSTRIA LATERIZI QUAGLIERINI S.R.L.
Via Pettori, 22 - 56021 - Cascina (PI)
Tel/Fax. 050.773010
Email: giovanniquaglierini@pecordineavvocatipisa.it

LEGALE RAPPRESENTANTE
Prof.ssa Maria Rosa Quaglierini
Via II Settembre, n. 14H - 56125 Pisa

PROGETTO URBANISTICO E ARCHITETTONICO

[PTA] **PAGNI TOLAINI ARCHITETTURA**
Via G. Carducci, 13 - loc. La Fontina
San Giuliano Terme (PI) - 56017
tel. 050.970913 fax 050.0980908
email:studlopta@yahoo.it

- PROGETTISTI
Arch. Rino Pagni | Arch. Alessandro Tolaini

- GRUPPO DI PROGETTAZIONE
Ing. Marco Vinicio Mero
Ing. Antonella Loffredo

GEOLOGIA

GEOPIÙ - Studio di Geologia
Via Byron, 20 - 56127 Pisa
Tel/Fax. 050.576698
E-mail: geopiu@inwind.it

- PROGETTISTA
Dott. Lorenzo Mannella

PROGETTAZIONE OPERE DI URBANIZZAZIONE I - II

Crealink S.r.l.
Via G. Malasoma, 18 - 56121 Pisa
Tel. 050.9914050 - 050.9914064
E-mail: info@crealink.it

- PROGETTISTA
Ing. Giovandomenico Caridi

PROGETTAZIONE DEL VERDE


Verd&agricoltura Studio Associato
Via F. Flamini, 19 - 56124 - Pisa
Tel. 050 7916624 - 3494778748
E-mail: s.rizzitelli@verdeagricoltura.it

- PROGETTISTA
Dott. Agr. Simona Rizzitelli

OGGETTO

- STATO ATTUALE
- Sezioni ambientali

DATA	SCALA	TAV
05/2020	1:500	EA 05/REV.07

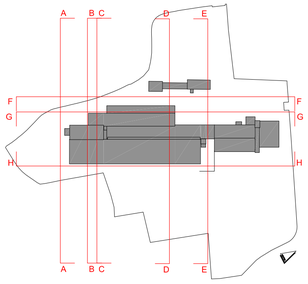

Il disegno è di proprietà di - [PTA] PAGNI TOLAINI ARCHITETTURA - ed è tutelato a norma di legge.



STATO ATTUALE | SEZIONE A-A | 1:500




STATO ATTUALE | SEZIONE B-B | 1:500




STATO ATTUALE | SEZIONE C-C | 1:500




STATO ATTUALE | SEZIONE D-D | 1:500

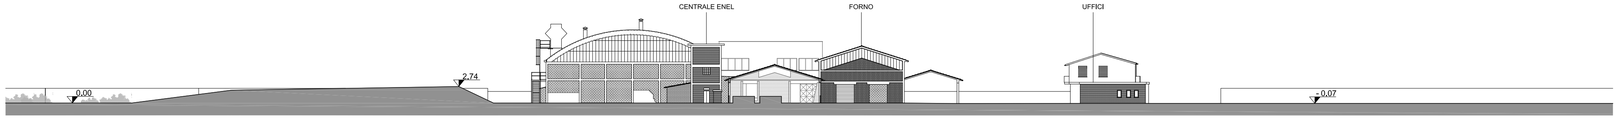


STATO ATTUALE | SEZIONE E-E | 1:500

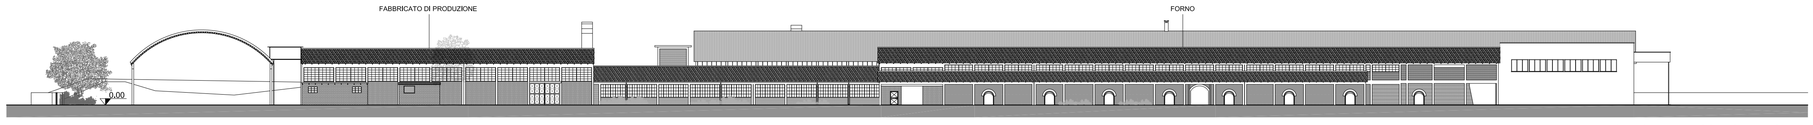

STATO ATTUALE | SEZIONE F-F | 1:500

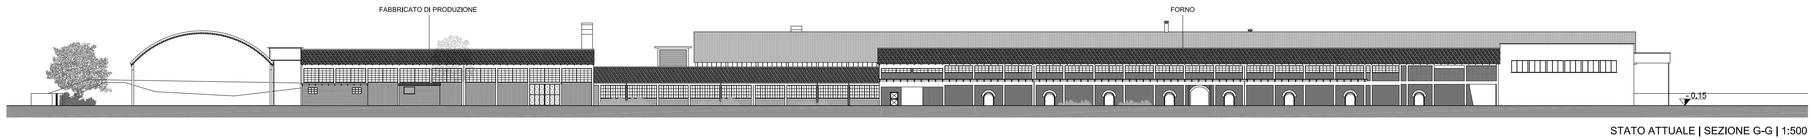

STATO ATTUALE | SEZIONE G-G | 1:500

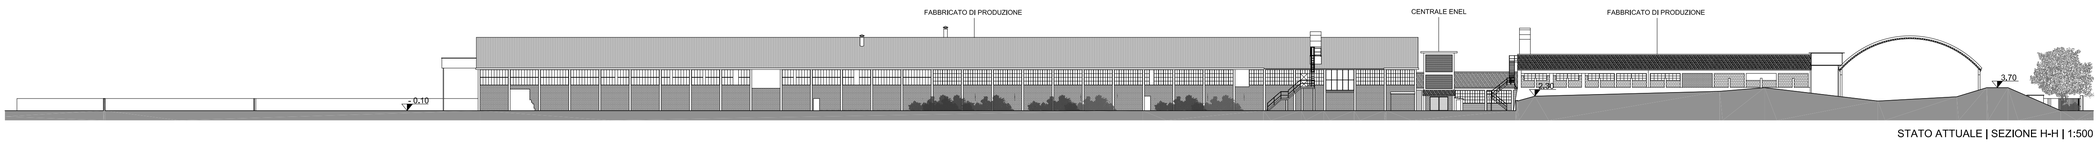

STATO ATTUALE | SEZIONE H-H | 1:500