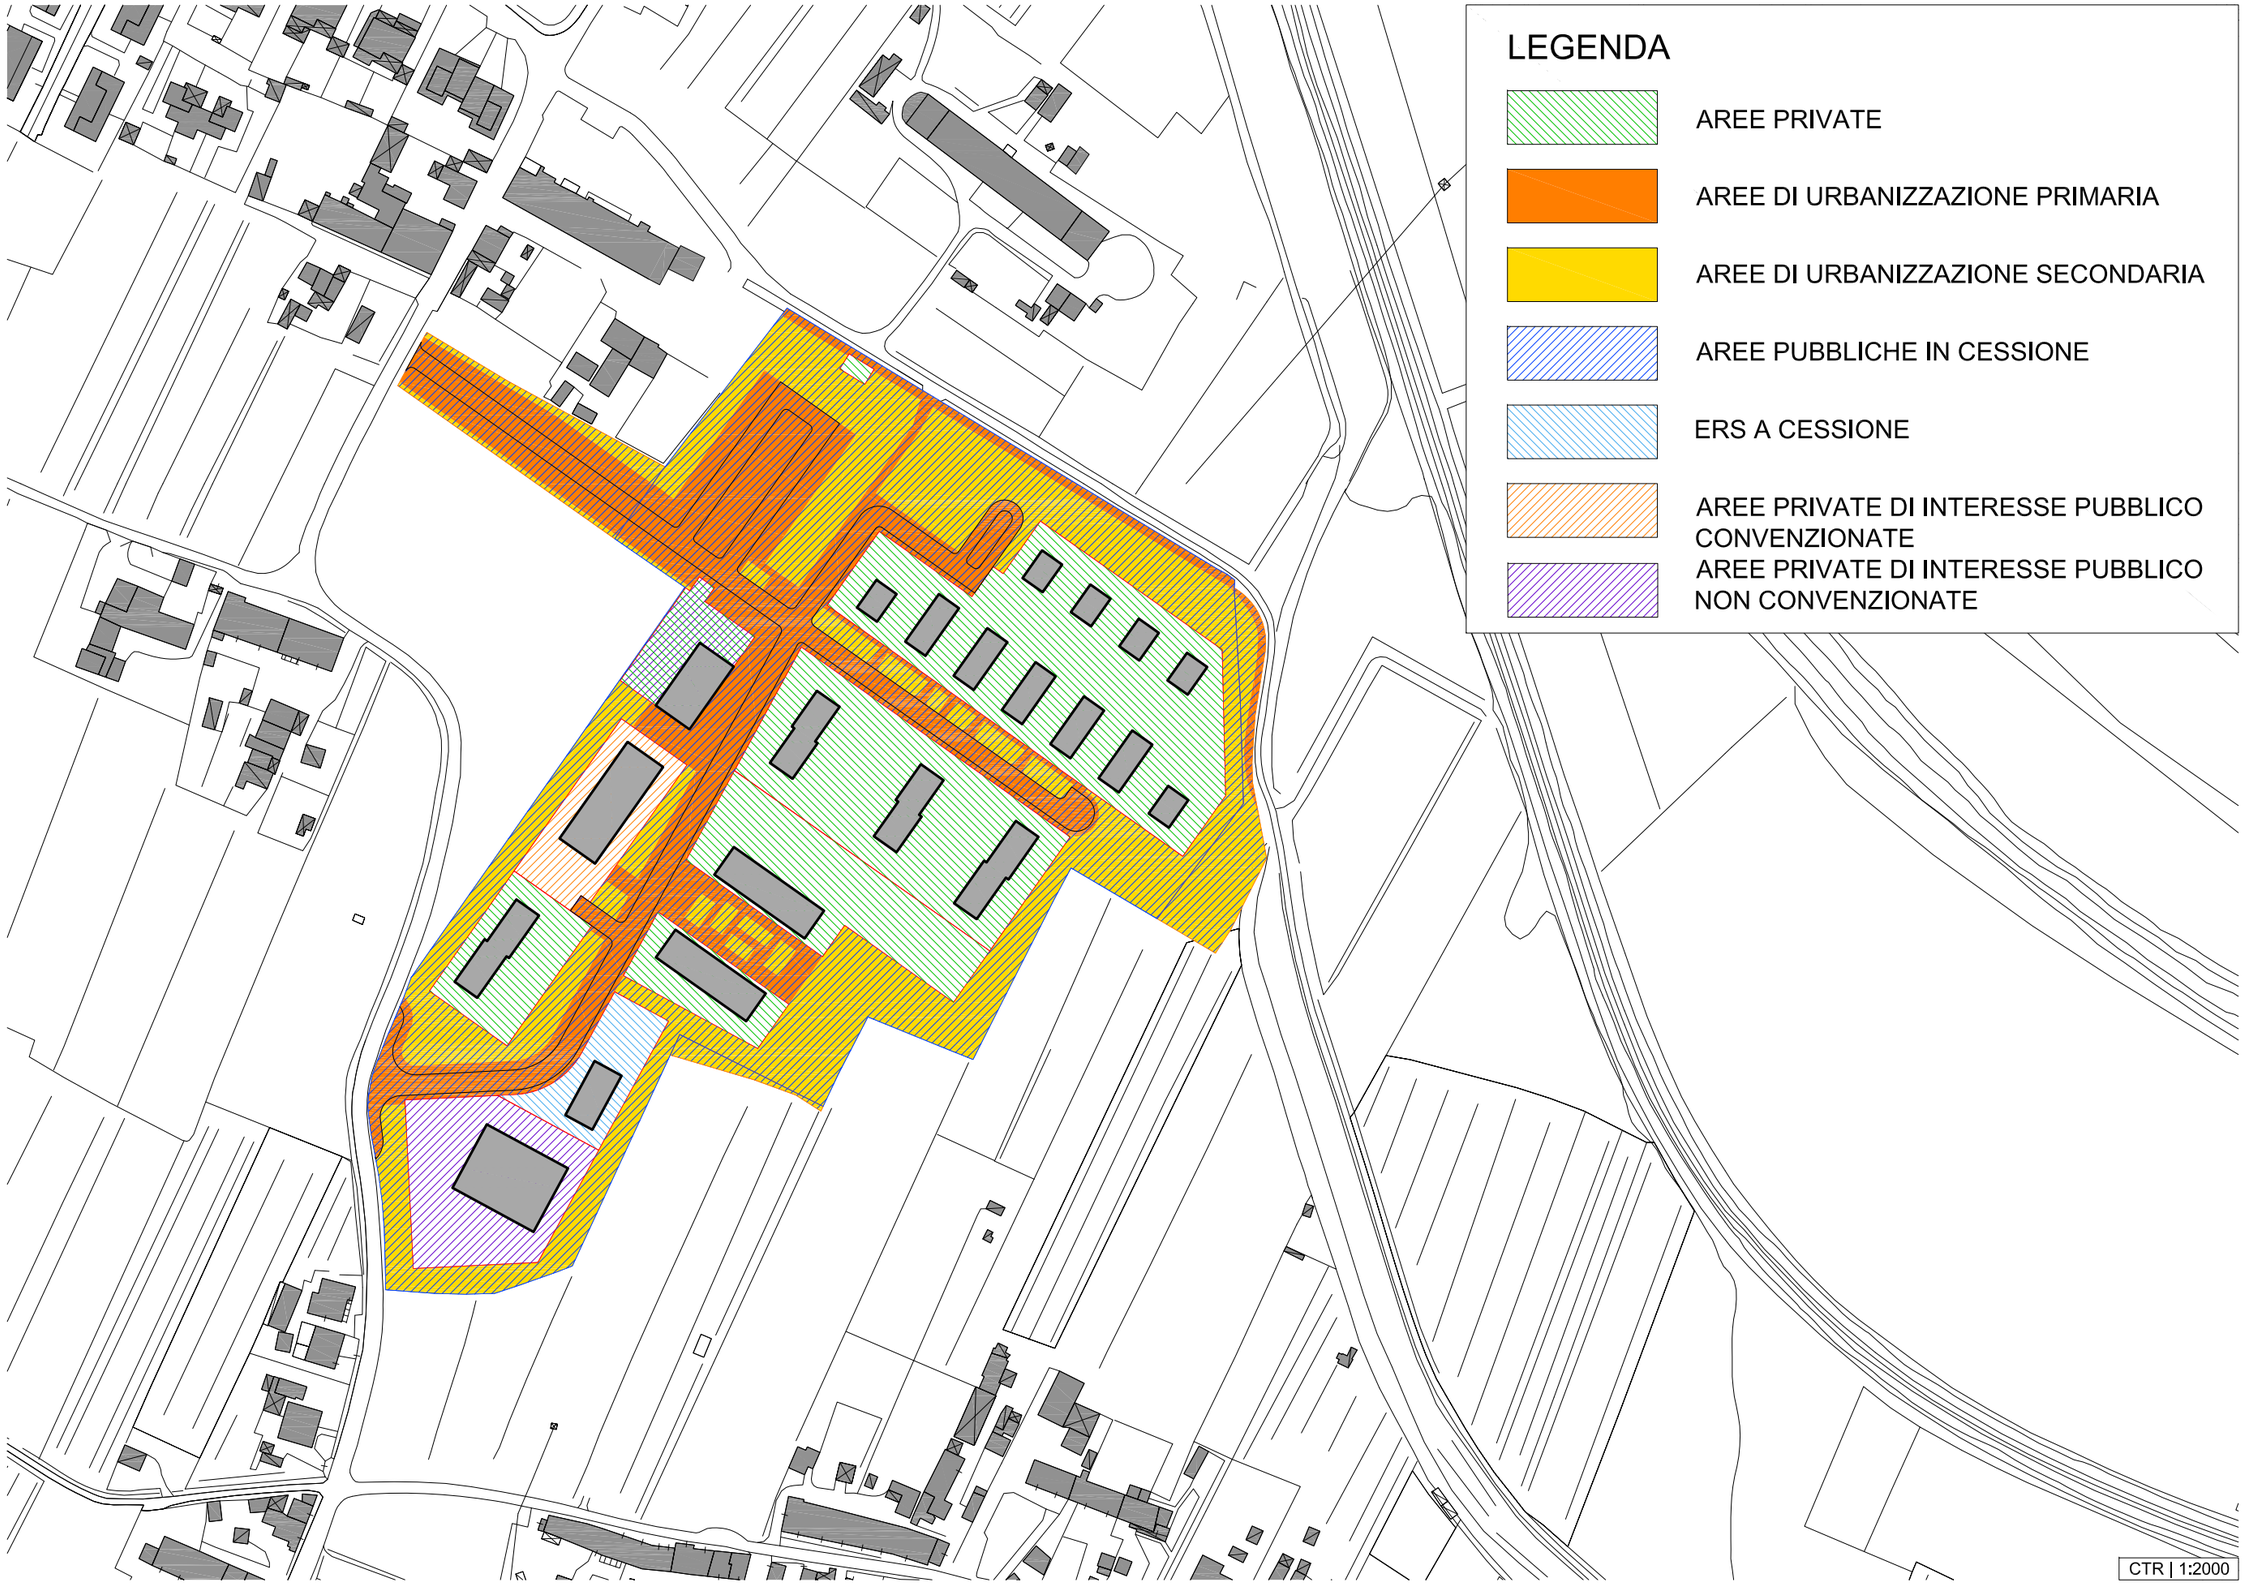


[PTA] PAGNI TOLAINI ARCHITETTURA
Via G. Carducci, 13 - loc. La Fontina
San Giuliano Terme (PI) - 56017
tel. 050.970913 fax 050.0980908
email: studiopta@yahoo.it

PROPRIETA'
Industria Laterizi Quaglierini s.r.l.
via Pettori, 22 - 56021 Cascina

PROGETTO
PIANO DI RECUPERO DI INIZIATIVA PRIVATA
SCHEDA NORMA RQ 20.1- COMUNE DI CASCINA
UTOE 20 PETTORI - VIA PETTORI

TAVOLA
IDENTIFICAZIONE OPERE DI URBANIZZAZIONE PRIMARIA
E SECONDARIA

VERSIONE 07
SCALA 1:2000
DATA 05/2020

TAVOLA EU02

PAGINA U