
Planimetria impianto IRRIGAZIONE
Scala 1:500

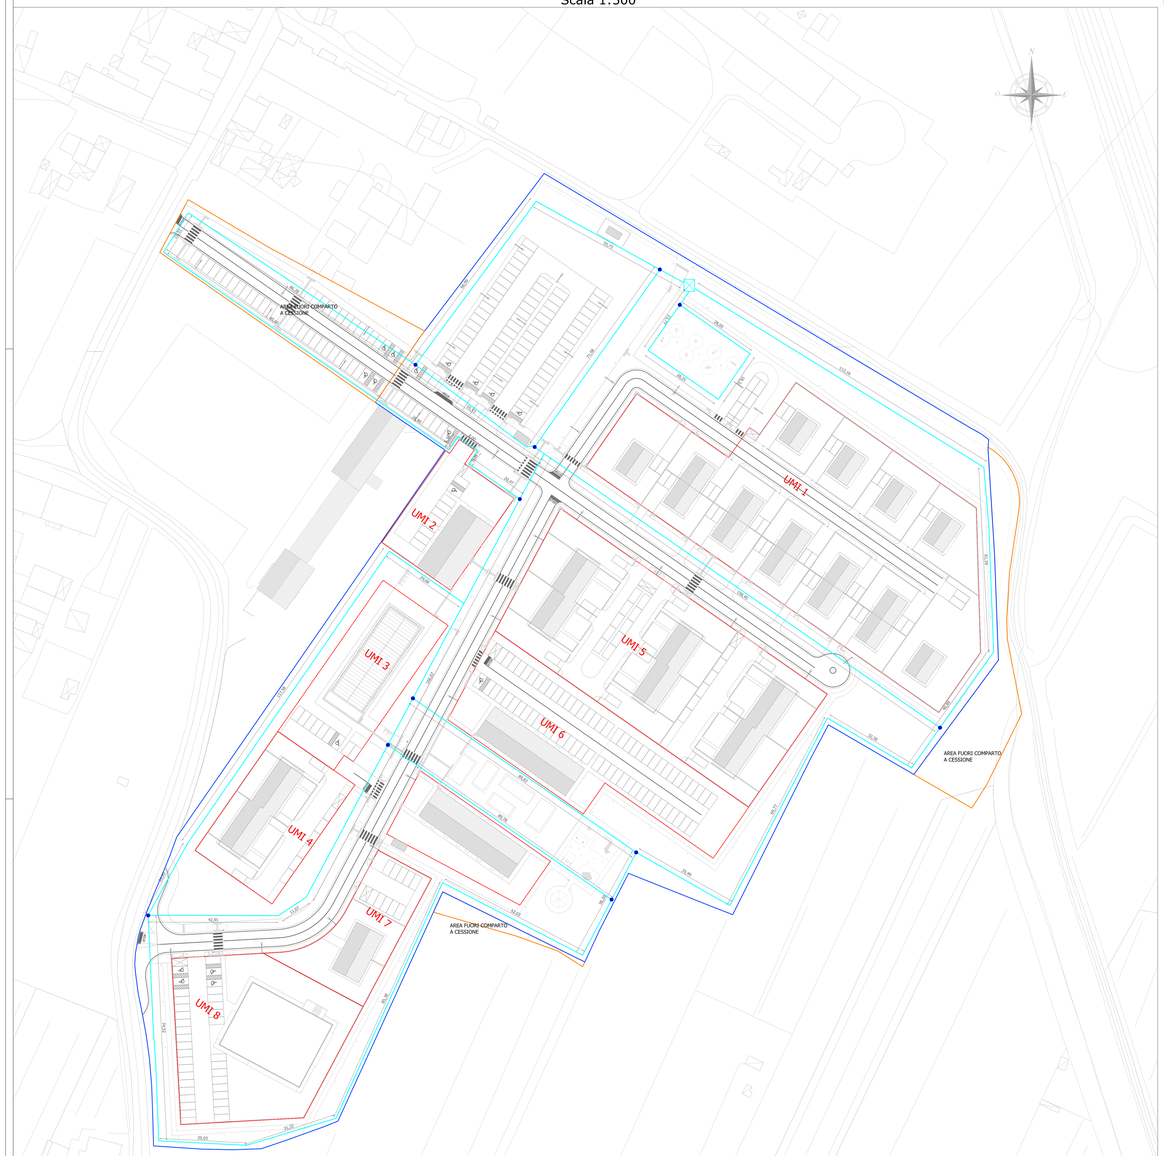

LEGENDA

- RETE IDRICA Φ100mm
- Pozzo di emungimento
- Pozzetto di ispezione
- Perimetro Superficie Fondiaria
- Perimetro fuori comparto
- Perimetro comparto
- 1 — Area a destinazione Residenziale: N.6 Ville monofamiliari e N.5 Ville Bifamiliari
- 2 — Area a destinazione mista: Farmacia, Ufficio Postale(P.T.) e Resid.(P.P)
- 3 — Centro espositivo e attrezzature culturali
- 4 — Area a destinazione residenziale: Fabbricato quadrifamiliare
- 5 — Area a destinazione residenziale:N.3 FabbricatI quadrifamiliarI
- 6 — Area a destinazione mista: 2 Fabbr. Comm.(P.T.) e Residenziali(P.P e P.S.)
- 7 — Area a destinazione residenziale sociale: N.1 Fabbricato Quadr.
- 8 — Struttura privata di interesse pubblico (art.22 NTA del RU)

COMUNE DI CASCINA

PIANO DI RECUPERO DI INIZIATIVA PRIVATA
SCHEDA NORMA RQ 20.I- COMUNE DI CASCINA
UTOE 30 PETTORI - VIA PETTORI

PROPRIETA'

INDUSTRIA LATERIZI QUAGLIERINI S.R.L.
Via Pertini, 22 – 56021 – Cascina (PI)
Tel/Fax. 050.773010
Email: giovanniquaglierini@pecordineavvocatipisa.it
LEGALE RAPPRESENTANTE
Prof.ssa Maria Rosa Quaglierini
Via II Settembre, n. 14H - 56125 Pisa

PROGETTO URBANISTICO E ARCHITETTONICO

[PTA] TADINI TOLAINI ARCHITETTURA
Via G. Carducci, 13 - Loc. La Pastina
56121 - Pisa (PI) - Italia - Tel. 050.970917 - Fax 050.8909999
e-mail: studio@pta-tt.eu

- PROGETTISTI
Arch. Rino Pagni [Arch. Alessandro Tolaini
- GRUPPO DI PROGETTAZIONE
Ing. Marco Vitrido Mero
Ing. Antonella Loffredo

GEOLOGIA

GEOPIU - Studio di Geologia
Via Buroni, 20 – 56127 Pisa
Tel/Fax. 050.576698
E-mail: geopiu@inwind.it

- PROGETTISTA
Dott. Lorenzo Mannella

PROGETTAZIONE OPERE DI URBANIZZAZIONE I – II

Crealink S.r.l
Via Meucci, 1/E - 56121 Pisa
Tel. 050.9914050 – 050.9914064
E-mail: info@crealink.it

- PROGETTISTA
Ing. Giovandomenico Carlotti
- Collaboratori
Ing. Alessandro Lapietti
Ing. Maria D'Angelo

PROGETTAZIONE DEL VERDE
Ing. Tommaso Bertolini

VerdAgricoltura Studio Associato
Via P. Pierelli, 19 – 56124 - Pisa
Tel. 050 7916624 – 3494778748
E-mail: s.ricotti@verdagricoltura.it

- PROGETTISTA
Dott. Agr. Simona Ricotti

OGGETTO

- PROGETTO OPERE DI URBANIZZAZIONE
- Impianto d'irrigazione

DATA	SCALA	TAV
DICEMBRE 2020	1:500	EU 17