

Planimetria area
Rete di adduzione idrica
Scala 1:500

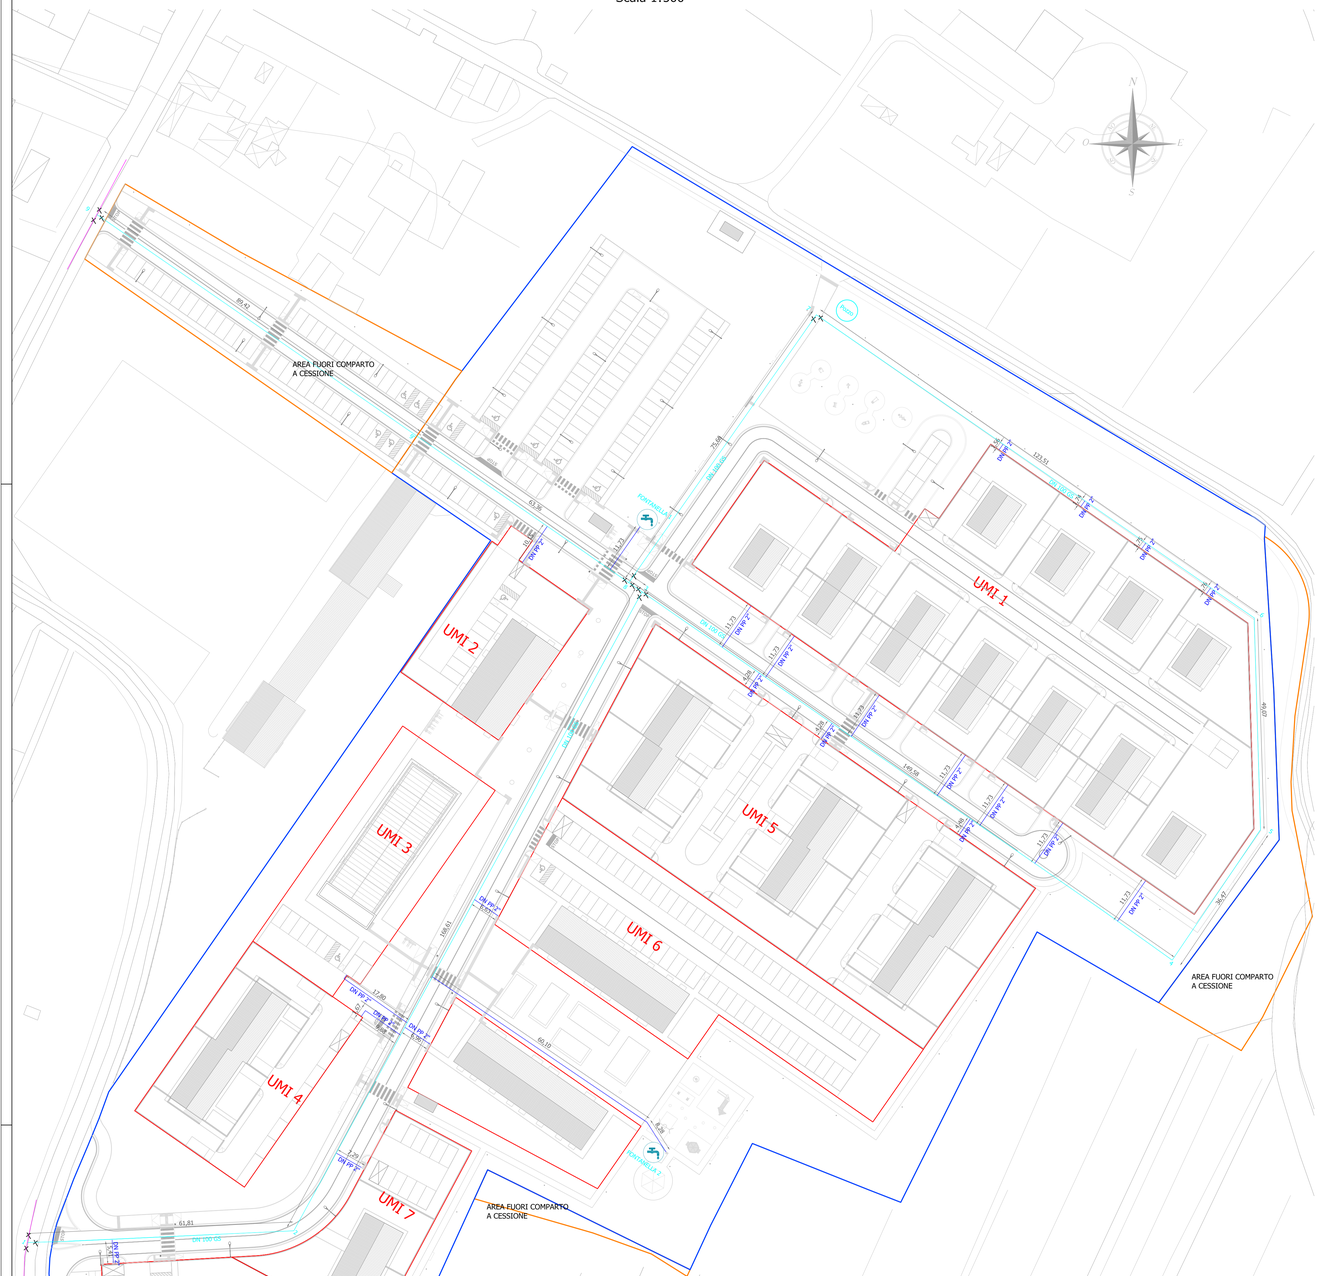

Potenziamento del tratto di acquedotto
come da prescrizione ACQUE SPA da Via Berretta a Via Calamandrei
Scala 1:1000

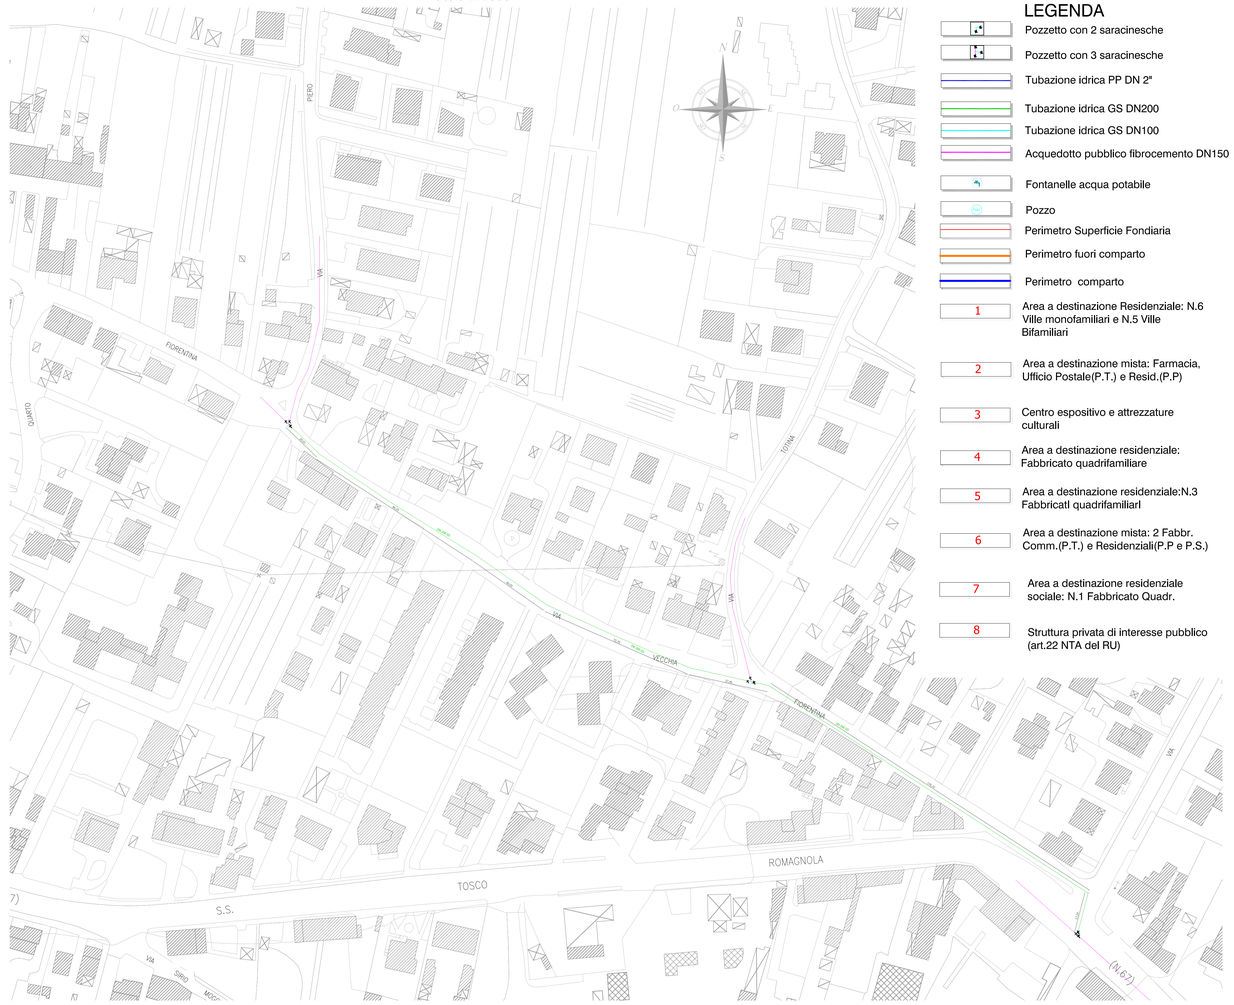

LEGENDA

- Pozzetto con 2 saracinesche
- Pozzetto con 3 saracinesche
- Tubazione idrica PP DN 2"
- Tubazione idrica GS DN200
- Tubazione idrica GS DN100
- Acquedotto pubblico fibrocemento DN150
- Fontanelle acqua potabile
- Pozzo
- Perimetro Superficie Fondiaria
- Perimetro fuori comparto
- Perimetro comparto
- 1 — Area a destinazione Residenziale: N.6 Ville monofamiliari e N.5 Ville Bifamiliari
- 2 — Area a destinazione mista: Farmacia, Ufficio Postale(P.T.) e Resid.(P.P)
- 3 — Centro espositivo e attrezzature culturali
- 4 — Area a destinazione residenziale: Fabbricato quadrifamiliare
- 5 — Area a destinazione residenziale:N.3 Fabbricatl quadrifamiliarl
- 6 — Area a destinazione mista: 2 Fabbr. Comm.(P.T.) e Residenziali(P.P e P.S.)
- 7 — Area a destinazione residenziale sociale: N.1 Fabbricato Quadr.
- 8 — Struttura privata di interesse pubblico (art.22 NTA del RU)

- Vano contatore *(specifica tecnica Acque s.p.a)*



AVVERTENZE


I vani contatori vanno costruiti in proprietà privata sul confine con la proprietà pubblica con l'apertura verso quest'ultima. Comunque la posizione sarà sempre preventivamente concordata con i tecnici di Acque Spa.

Le misure indicate sono riferite all'interno del vano.
L'altezza massima dei vani corrisponde a 146 cm. ovvero 7 contatori in altezza (126 cm), oltre alla base di 20 cm dal calpestio.


Lo sportello fornito da Acque Spa si adatta a dimensioni interne del vano di 58 cm di larghezza per un'altezza variabile fino a 111 cm ovvero fino a 6 contatori. Per misure diverse, sempre da concordare con i tecnici di questa Società, lo sportello sarà costruito dal cliente ed avrà comunque la chiusura non a chiave ma con quadrello femmina di 6 mm.

L'interno del vano contatore sarà rifinito ad intonaco.
La traccia da lasciare per il passaggio della tubazione in ingresso avrà una larghezza di 8 cm ed una profondità di 20 cm.


- Realizzazione scarico su condotta idrica *(specifica tecnica Acque s.p.a)*

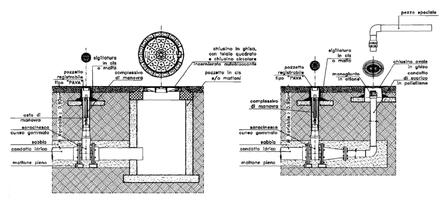


- Saracinesca su strada asfaltata *(specifica tecnica Acque s.p.a.)*

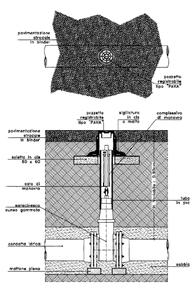

- Allaccio alla rete idrica esistente *(specifica tecnica Acque s.p.a.)*

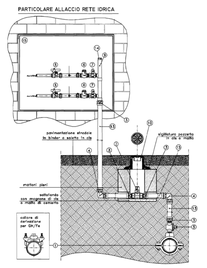

- Sezione tipo scavo per posa tubazione acquedotto *(specifica tecnica Acque s.p.a.)*

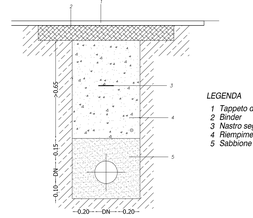

LEGENDA
1 Tappeto di usura
2 Binder
3 Nastro segnalatore
4 Riempimento
5 Sabbione

COMUNE DI CASCINA

PIANO DI RECUPERO DI INIZIATIVA PRIVATA
SCHEDA NORMA RQ 20.1- COMUNE DI CASCINA
UTOE 20 PETTORI - VIA PETTORI

PROPRIETA'

INDUSTRIA LATERIZI QUAGLIERINI S.R.L.
Via Pettori, 22 - 56021 - Cascina (PI)
Tel/Fax. 050.773010
Email: giovannipquaglierini@pecordineavvocatipisa.it
LEGALE RAPPRESENTANTE
Prof.ssa Maria Rosa Quaglierini
Via II Settembre, n. 14H - 56125 Pisa

PROGETTO URBANISTICO E ARCHITETTONICO

[PTA] **PAGNI TOLAINI ARCHITETTURA**
Via Giuliana Taviani (PI) - 56010
tel. 050.970913 fax 050.0980908
e.mail: studiopta@yahoo.it

- PROGETTISTI
Arch. Rino Pagni | Arch. Alessandro Tolaini
- GRUPPO DI PROGETTAZIONE
Ing. Marco Virdio Mero
Ing. Antonella Loffredo

GEOLOGIA

GEOPIÙ - Studio di Geologia
Via Byron, 20 - 56127 Pisa
Tel/Fax. 050.576698
E-mail: geopiu@inwind.it
- PROGETTISTA
Dott. Lorenzo Mannella

PROGETTAZIONE OPERE DI URBANIZZAZIONE I - II

Crealink S.r.l.
Via Meucci, 1/E - 56121 Pisa
Tel. 050.9914050 - 050.9914064
E-mail: info@crealink.it
- PROGETTISTA
Ing. Giovandomenico Caridi
- Collaboratori
Arch. Alessandro Lupetti
Ing. Maria D'Angelo
Ing. Tommaso Bertollini

PROGETTAZIONE DEL VERDE

Verd&agricoltura Studio Associato
Via F. Flaminj, 19 - 56124 - Pisa
Tel. 050 7916624 - 3494778748
E-mail: s.rizzitelli@verdeagricoltura.it

OGGETTO

- PROGETTO OPERE DI URBANIZZAZIONE
- Rete di adduzione idrica -

DATA	SCALA	TAV
MARZO 2021	1:500	EU 18