
# Planimetria rete fognaria bianca

Scala 1:500

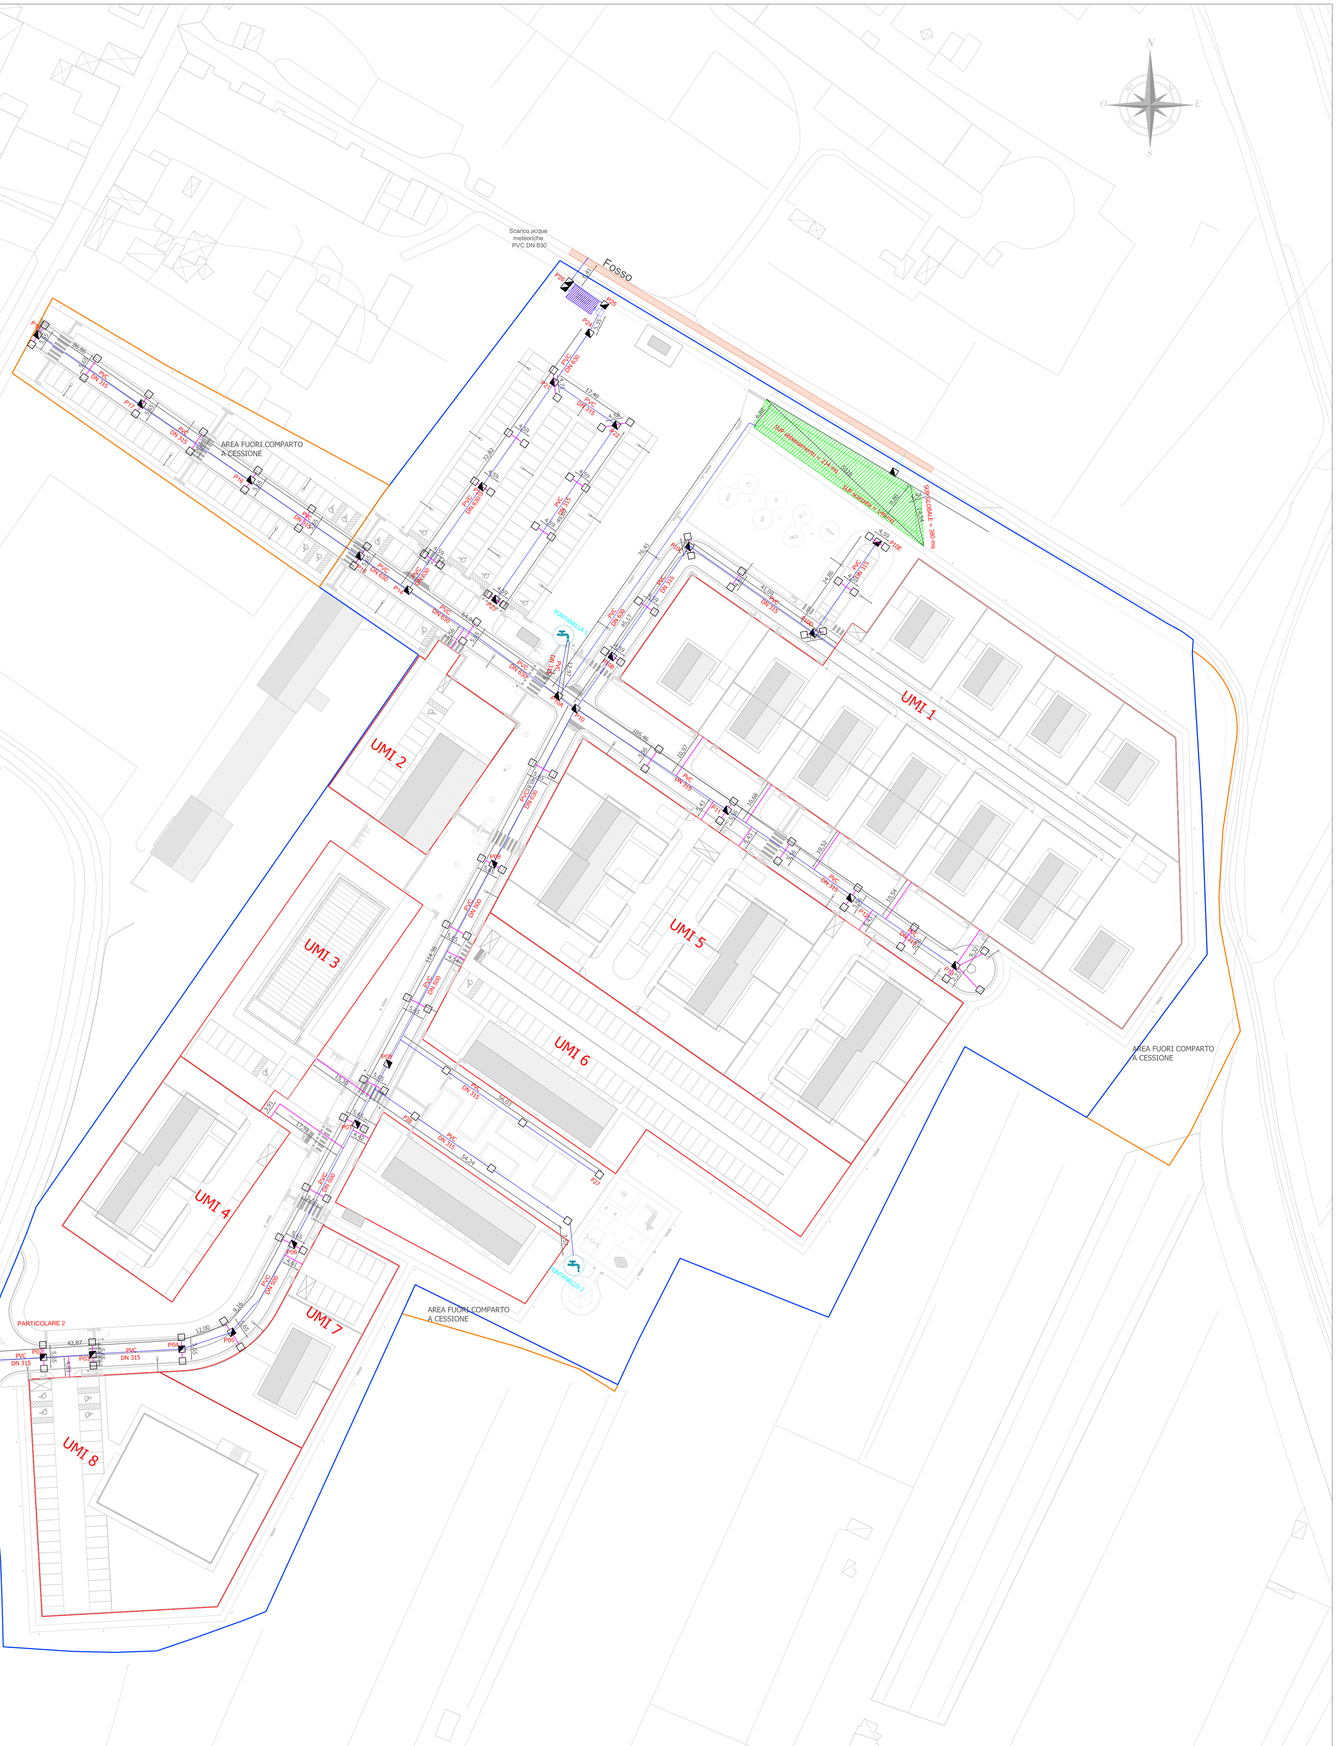



## LEGENDA

- Perimetro Superficie Fondiaria
- Caditoia sifonata 50x50 cm
- Pozzetto d'ispezione acque bianche
- Vasca di prima pioggia n.1 V=85 mc
- Fosso esistente
- Tubazione acque bianche
- Scarico vasca di laminazione verso fosso
- Allaccio caditoie con pozzetti
- Perimetro fuori comparto
- Perimetro comparto
- Vasca di laminazione V=123 mc

1. Area a destinazione Residenziale: N.6 Ville monofamiliari e N.5 Ville Bifamiliari
2. Area a destinazione mista: Farmacia, Ufficio Postale(P.T.) e Resid.(P.P)
3. Centro espositivo e attrezzature culturali
4. Area a destinazione residenziale: Fabbricato quadrifamiliare
5. Area a destinazione residenziale:N.3 Fabbricati quadrifamiliari
6. Area a destinazione mista: 2 Fabbr. Comm.(P.T.) e Residenziali(P.P e P.S.)
7. Area a destinazione residenziale sociale: N.1 Fabbricato Quadr.
8. Struttura privata di interesse pubblico (art.22 NTA del RU)


## PARTICOLARE 1 - Particolare pozzetto stradale

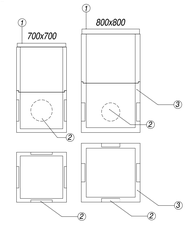



*LEGENDA*

*① Coperchio in c.a.*
*② Tubazioni in PVC*
*③ Corpo del pozzetto in c.a.*

## PARTICOLARE 3 - Particolare vasca di prima pioggia

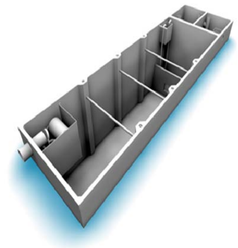

## Particolare 2 caditoia stradale

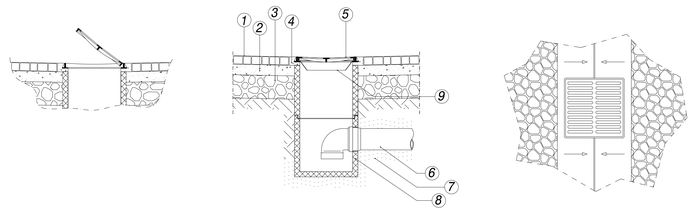


*LEGENDA*

*① Pavimentazione stradale*
*② Battuto di sottofondo*
*③ Massicciata stradale*
*④ Conglomerato cementizio*
*⑤ Griglia concava GL*
*⑥ Tubo PVC*
*⑦ Letto e rinfianco in sabbia*
*⑧ Pozzetto prefabbricato in cls*
*⑨ Vaschetta - sifone*

## PARTICOLARE 4 Vasca di laminazione




Superficie scarpata = 146 mq
Superficie abbassamento = 234 mq
Volume abbassamento =234 x 0,40 =93,6 mc
Volume scarpata =146 x 0,40 x ½ = 29,2 mc
Volume vasca di laminazione totale = 93,6+29,2 = 122,8 mc
I volumi della vasca di prima pioggia e della vasca di laminazione sono più che sufficenti per lo smaltimento dei volumi delle acque dilavanti come indicato nella relazione sull'invarianza idraulica.

COMUNE DI CASCINA

PIANO DI RECUPERO DI INIZIATIVA PRIVATA
SCHEDA NORMA RQ 20.1- COMUNE DI CASCINA
UTOE 20 PETTORI - VIA PETTORI

PROPRIETA'

**INDUSTRIA LATERIZI QUAGLIERINI S.R.L.**
Via Pettori, 22 - 56021 - Cascina (PI)
Tel/Fax. 050.773010
Email: giovanniquaglierini@pecordineavvocatipisa.it
**LEGALE RAPPRESENTANTE**
Prof.ssa Maria Rosa Quaglierini
Via II Settembre, n. 14H - 56125 Pisa

PROGETTO URBANISTICO E ARCHITETTONICO


PAGNI TOLAINI ARCHITETTURA
Via G. Carducci, 13 - loc. La Fontina
San Giuliano Terme (PI) - 56010
tel. 050.970913 fax 050.6980908
e-mail:studio@ptarch.it

**- PROGETTISTI**
Arch. Rino Pagni ( Arch. Alessandro Tolaini
**- GRUPPO DI PROGETTAZIONE**
Ing. Marco Vinicio Mero
Ing. Antonella Loffredo


GEOLOGIA


**GEOPIÙ - Studio di Geologia**
Via Byron, 20 - 56127 Pisa
Tel/Fax. 050.576698
E-mail: geopiu@inwind.it

**- PROGETTISTA**
Dott. Lorenzo Mannella


PROGETTAZIONE OPERE DI URBANIZZAZIONE I - II


**Crealink S.r.l.**
Via Meucci, 1/E - 56121 Pisa
Tel. 050.9914050 - 050.9914064
E-mail: info@crealink.it

**- PROGETTISTA**
Ing. Giovandomenico Carlidi

**- Collaboratori**
Arch. Alessandro Lupetti
Ing. Maria D'Angelo
Ing. Tommaso Bertolini


PROGETTAZIONE DEL VERDE


**Verd&agricoltura Studio Associato**
Via F. Flaminii, 19 - 56124 - Pisa
Tel. 050 7916624 - 3494778748
E-mail: s.rizzitelli@verdeagricoltura.it

**- PROGETTISTA**
Dott. Agr. Simona Rizzitelli


OGGETTO

**- PROGETTO OPERE DI URBANIZZAZIONE**
- Rete fognaria acque bianche

| DATA | SCALA | TAV |
|---|---|---|
| DICEMBRE 2020 | 1:500 | EU 19 |