

Profili fognatura bianca

Scala 1:500 / 1:50


TRATTO DA P10 A P01

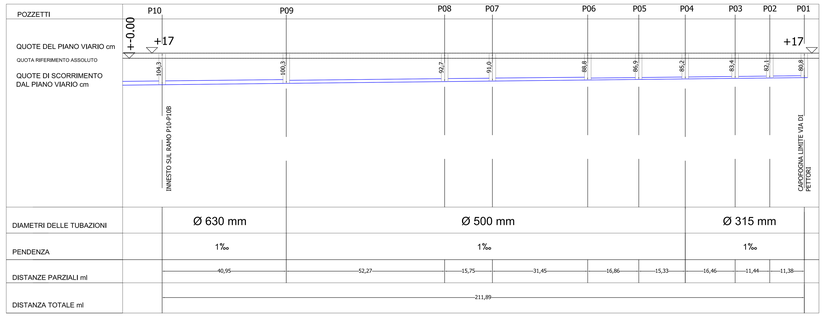


TRATTO DA P14 A P18

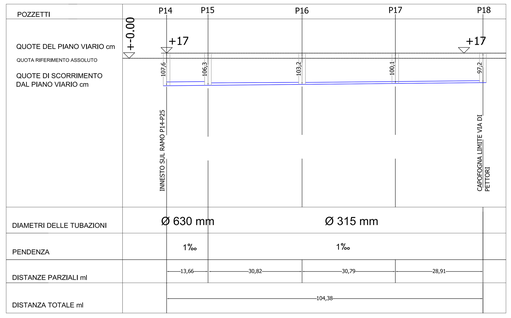

TRATTO DA P14 A P13

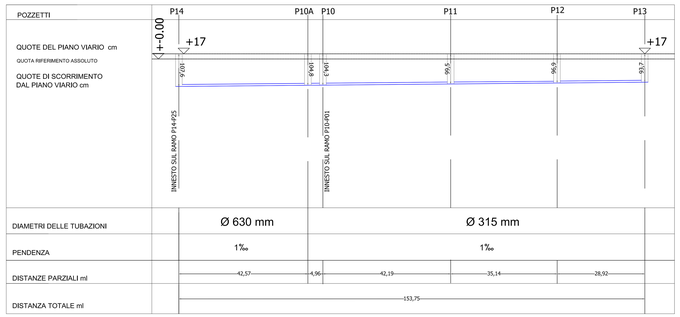


TRATTO DA P14 A P25

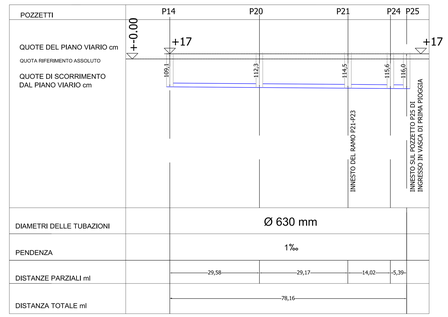


LUNGHEZZE SCALA 1:500
ALTEZZE SCALA 1:50

RIFERIMENTO RELATIVO POSTO SULLA VIA DI PETTORI

TRATTO DA P21 A P23

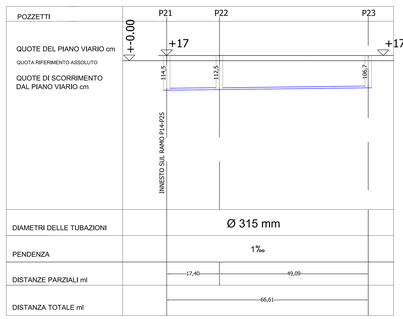

TRATTO DA P10 A P10E

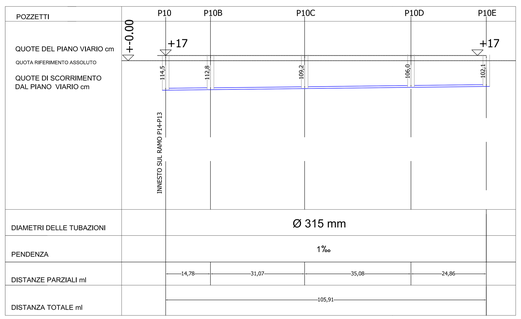

COMUNE DI CASCINA

PIANO DI RECUPERO DI INIZIATIVA PRIVATA
SCHEDA NORMA RQ 20.1- COMUNE DI CASCINA
U T O E 2 0 P E T T O R I - V I A P E T T O R I

PROPRIETA'

INDUSTRIA LATERIZI QUAGLIERINI S.R.L.
Via Pettori, 22 - 56021 - Cascina (PI)
Tel/Fax. 050.773015
Email: giovanniluquaglierini@pecordineavvocatipisa.it
LEGALE RAPPRESENTANTE
Prof.ssa Maria Rosa Quaglierini
Via II Settembre, n. 144 - 56125 Pisa

PROGETTO URBANISTICO E ARCHITETTONICO

[PTA] PAGNI TOLAINI ARCHITETTURA
Via Solferino, 5 - 56125 Pisa
Tel. 050.570511 Fax 050.3940966
e-mail:architettura@ptaweb.it

- **PROGETTISTI**
Arch. Rita Pagni | Arch. Alessandro Tolaini
- **GRUPPO DI PROGETTAZIONE**
Ing. Marco Viriglio Piero
Ing. Antonella Loffredo

GEOLOGIA

GEOPU - Studio di Geologia
Via Byron, 20 - 56127 Pisa
Tel/Fax. 050.576698
E-mail: geopu@inwind.it

- **PROGETTISTA**
Dott. Lorenzo Mannella

PROGETTAZIONE OPERE DI URBANIZZAZIONE I - II

Crealink S.r.l.
Via Mecoli, LIE - 56121 Pisa
Tel. 050.9914050 - 050.9914064
E-mail: info@crealink.it

- **Collaboratori**
Arch. Alessandro Lupetti
Ing. Maria D'Angelo
Ing. Tommaso Bertolini

- **PROGETTISTA**
Ing. Giovandomenico Carlà

PROGETTAZIONE DEL VERDE

VerdAgricoltura Studio Associato
Via F. Filzi, 19 - 56124 - Pisa
Tel. 050 7516424 - 3494778748
E-mail: s.rizzitelli@verdagricoltura.it

- **PROGETTISTA**
Dott. Agr. Simona Rizzitelli

OGGETTO

- **PROGETTO OPERE DI URBANIZZAZIONE**
- Rete fognatura bianca - Profili

DATA	SCALA	TAV
DICEMBRE 2020	1:500/1:50	EU21