
Profili fognatura nera

Scala 1:500 / 1:50


TRATTO DA P1 A P11

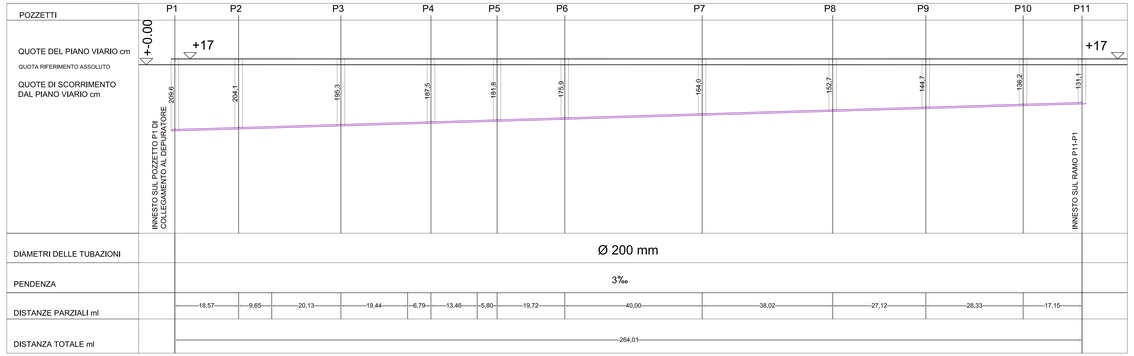


LUNGHEZZE SCALA 1:500
ALTEZZE SCALA 1:50

RIFERIMENTO RELATIVO
POSTO SULLA VIA DI
PETTORI


TRATTO DA P11 A P16

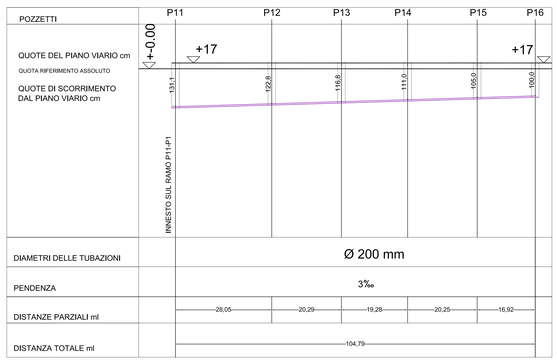

TRATTO DA P11 A P20

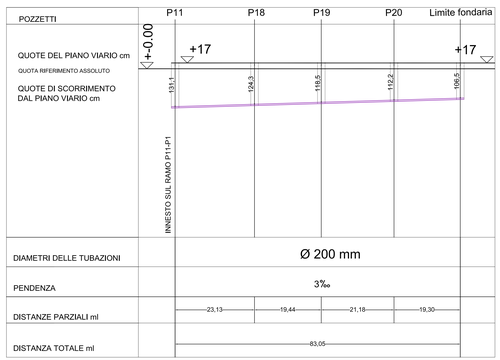

TRATTO DA P11 A P17

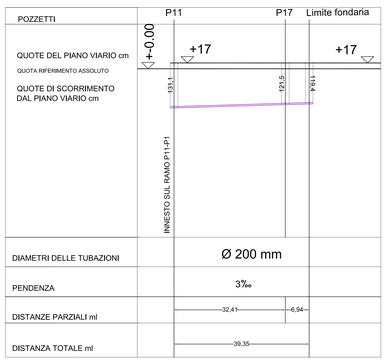

COMUNE DI CASCINA

PIANO DI RECUPERO DI INIZIATIVA PRIVATA
SCHEDA NORMA RQ 20.1- COMUNE DI CASCINA
UTOE 20 PETTORI - VIA PETTORI

PROPRIETA'

INDUSTRIA LATERIZI QUAGLIERINI S.R.L.
Via Pettori, 22 - 56021 - Cascina (PI)
Tel/Fax. 050.773010
Email: giovanniquaglierini@pecordineavvocatipisa.it
LEGALE RAPPRESENTANTE
Prof.ssa Maria Rosa Quaglierini
Via 8 Settembre, n. 14/H - 56125 Pisa

PROGETTO URBANISTICO E ARCHITETTONICO

[PTA] PAGNI TOLAINI ARCHITETTURA
Via G. Carducci, 17 - loc. La Fontina
56121 - Pisa (PI) - Italia - Tel. 050.580555
Fax. 050.8720573 - Fax 050.5580555
e-mail studiopta@yahoo.it

- **PROGETTISTI**
Arch. Rino Pagni | Arch. Alessandro Tolaini
- **GRUPPO DI PROGETTAZIONE**
Ing. Marco Virdio Mero
Ing. Antonella Loffredo

GEOLOGIA

GEOPIÙ - Studio di Geologia
Via Byron, 20 - 56127 Pisa
Tel/Fax. 050.576698
E-mail: geopiu@inwind.it
- **PROGETTISTA**
Dott. Lorenzo Mannella

PROGETTAZIONE OPERE DI URBANIZZAZIONE I - II

CREALINK Srl
Crealink S.r.l.
Via Meucci, 1/E - 56121 Pisa
Tel. 050.9914050 - 050.9914064
E-mail: info@crealink.it
- **PROGETTISTA**
Ing. Giovandomenico Carlizi
- **Collaboratori**
Arch. Alessandro Lupetti
Ing. Marta D'Angelo
Ing. Tommaso Bertolini

PROGETTAZIONE DEL VERDE

VerdiAgricoltura Studio Associato
Via F. Filzmini, 19 - 56124 – Pisa
Tel. 050 7918624 – 3494775748
E-mail: s.rizzitelli@verdiagricoltura.it
- **PROGETTISTA**
Dott. Agr. Simona Rizzitelli

OGGETTO

- **PROGETTO OPERE DI URBANIZZAZIONE**
- Rete fognatura nera - Profili

DATA	SCALA	TAV.
DICEMBRE 2020	1:500/1:50	EU22