
Planimetria rete illuminazione pubblica

Scala 1:500

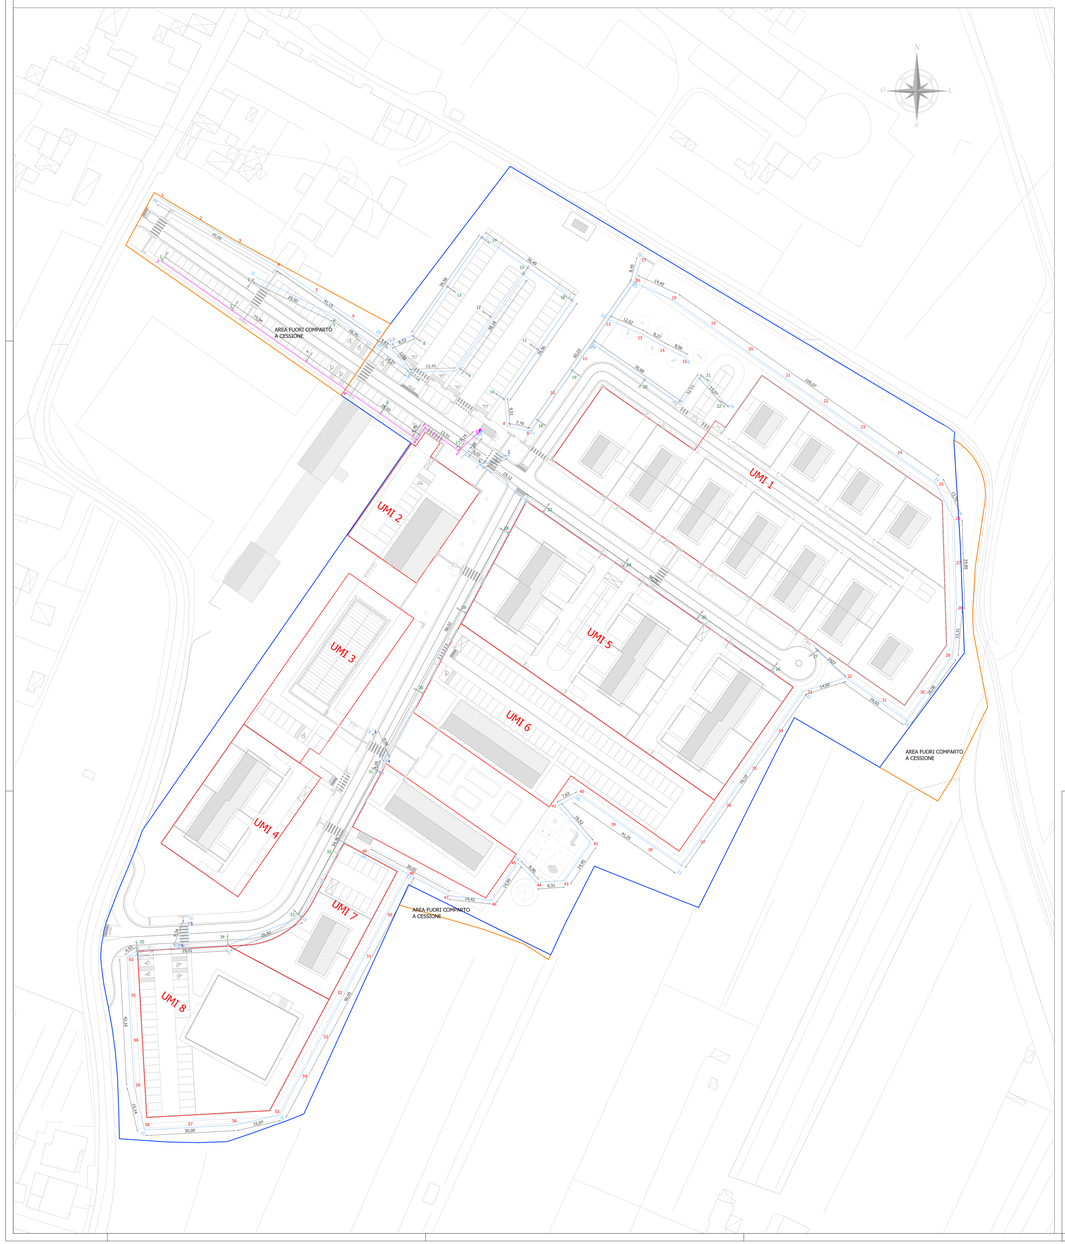


LEGENDA

- Armadio per linea 1
- Armadio per linea 2
- Lampione stradale h.f.t.= 50 cm, Goccia Standing cod 5526 a Led (percorso ciclo-pedonale)
- Lampione stradale h.f.t.= 8,00 ml, modello Philips mini LUMA BGP621 o similare (attraversamenti pedonali)
- Lampione stradale h.f.t.= 8,00 ml, modello Philips Iridium BGP382 o similare (viabilità pubblica e parcheggi)
- Perimetro Superficie Fondiaria
- Corrugato in PVC Ø 125 mm per allacciamento energia elettrica linea 1
- Corrugato in PVC Ø 125 mm per allacciamento energia elettrica linea 2
- Perimetro fuori comparto
- Perimetro comparto
- 1 — Area a destinazione Residenziale: N.6 Ville monofamiliari e N.5 Ville Bifamiliari
- 2 — Area a destinazione mista: Farmacia, Ufficio Postale(P.T.) e Resid.(P.P)
- 3 — Centro espositivo e attrezzature culturali
- 4 — Area a destinazione residenziale: Fabbricato quadrifamiliare
- 5 — Area a destinazione residenziale:N.3 Fabbricatl quadrifamiliarl
- 6 — Area a destinazione mista: 2 Fabbr. Comm.(P.T.) e Residenziali(P.P e P.S)
- 7 — Area a destinazione residenziale sociale: N.1 Fabbricato Quadr.
- 8 — Struttura privata di interesse pubblico (art.22 NTA del RU)

Caratteristiche punti luce modello Goccia Standing cod 5526 a Led



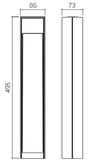

COMUNE DI CASCINA

PIANO DI RECUPERO DI INIZIATIVA PRIVATA
SCHEDA NORMA RQ 20.1- COMUNE DI CASCINA
UTOE 20 PETTORI - VIA PETTORI

PROPRIETA'

INDUSTRIA LATERIZI QUAGLIERINI S.R.L.
Via Pertini, 22 – 56021 – Cascina (PI)
Tel/Fax. 050.773010
Email: giovanniquaglierini@pecordineavvocatipisa.it
LEGALE RAPPRESENTANTE
Prof.ssa Maria Rosa Quaglierini
Via II Settembre, n. 14H – 56125 Pisa

PROGETTO URBANISTICO E ARCHITETTONICO

[PTA] PAGNI TOSCANI ARCHITETTURA
Via G. Carducci 13 loc. La Fontina
56121 Pisa (PI) Italia
tel. 050.970912 fax 050.8669998
email:studiopta@yahoo.it

- **PROGETTISTI**
  Arch. Rino Pagni ‖ Arch. Alessandro Toliani
- **GRUPPO DI PROGETTAZIONE**
  Ing. Marco Vitrido Mero
  Ing. Antonella Loffredo

GEOLOGIA

GEOPIU - Studio di Geologia
Via Bonin, 20 – 56127 Pisa
Tel/Fax. 050.576698
Email: geopiu@inwind.it

- **PROGETTISTA**
  Dott. Lorenzo Marinella

PROGETTAZIONE OPERE DI URBANIZZAZIONE I – II

Crealink S.r.l
Via Meucci, 1/E – 56121 Pisa
Tel. 050.9914050 – 050.9914064
Email: info@crealink.it

- **PROGETTISTA**
  Ing. Giovandomenico Carlotti
- **Collaboratori**
  Arch. Alessandro Luzzetti
  Ing. Maria D'Angelo
  Ing. Tommaso Bertolini

PROGETTAZIONE DEL VERDE

Verdiagricoltura Studio Associato
Via F. Pacinotti, 19 – Pisa
Tel. 050 7916624 – 3494778748
E-mail: s.ricotti@verdiagricoltura.it

- **PROGETTISTA**
  Dott. Agr. Simona Ricotti

OGGETTO

- **PROGETTO OPERE DI URBANIZZAZIONE**
  - Rete illuminazione pubblica -

DATA	SCALA	TAV
MARZO 2021	1:500	EU 23