
Planimetria rete ENEL

Scala 1:500

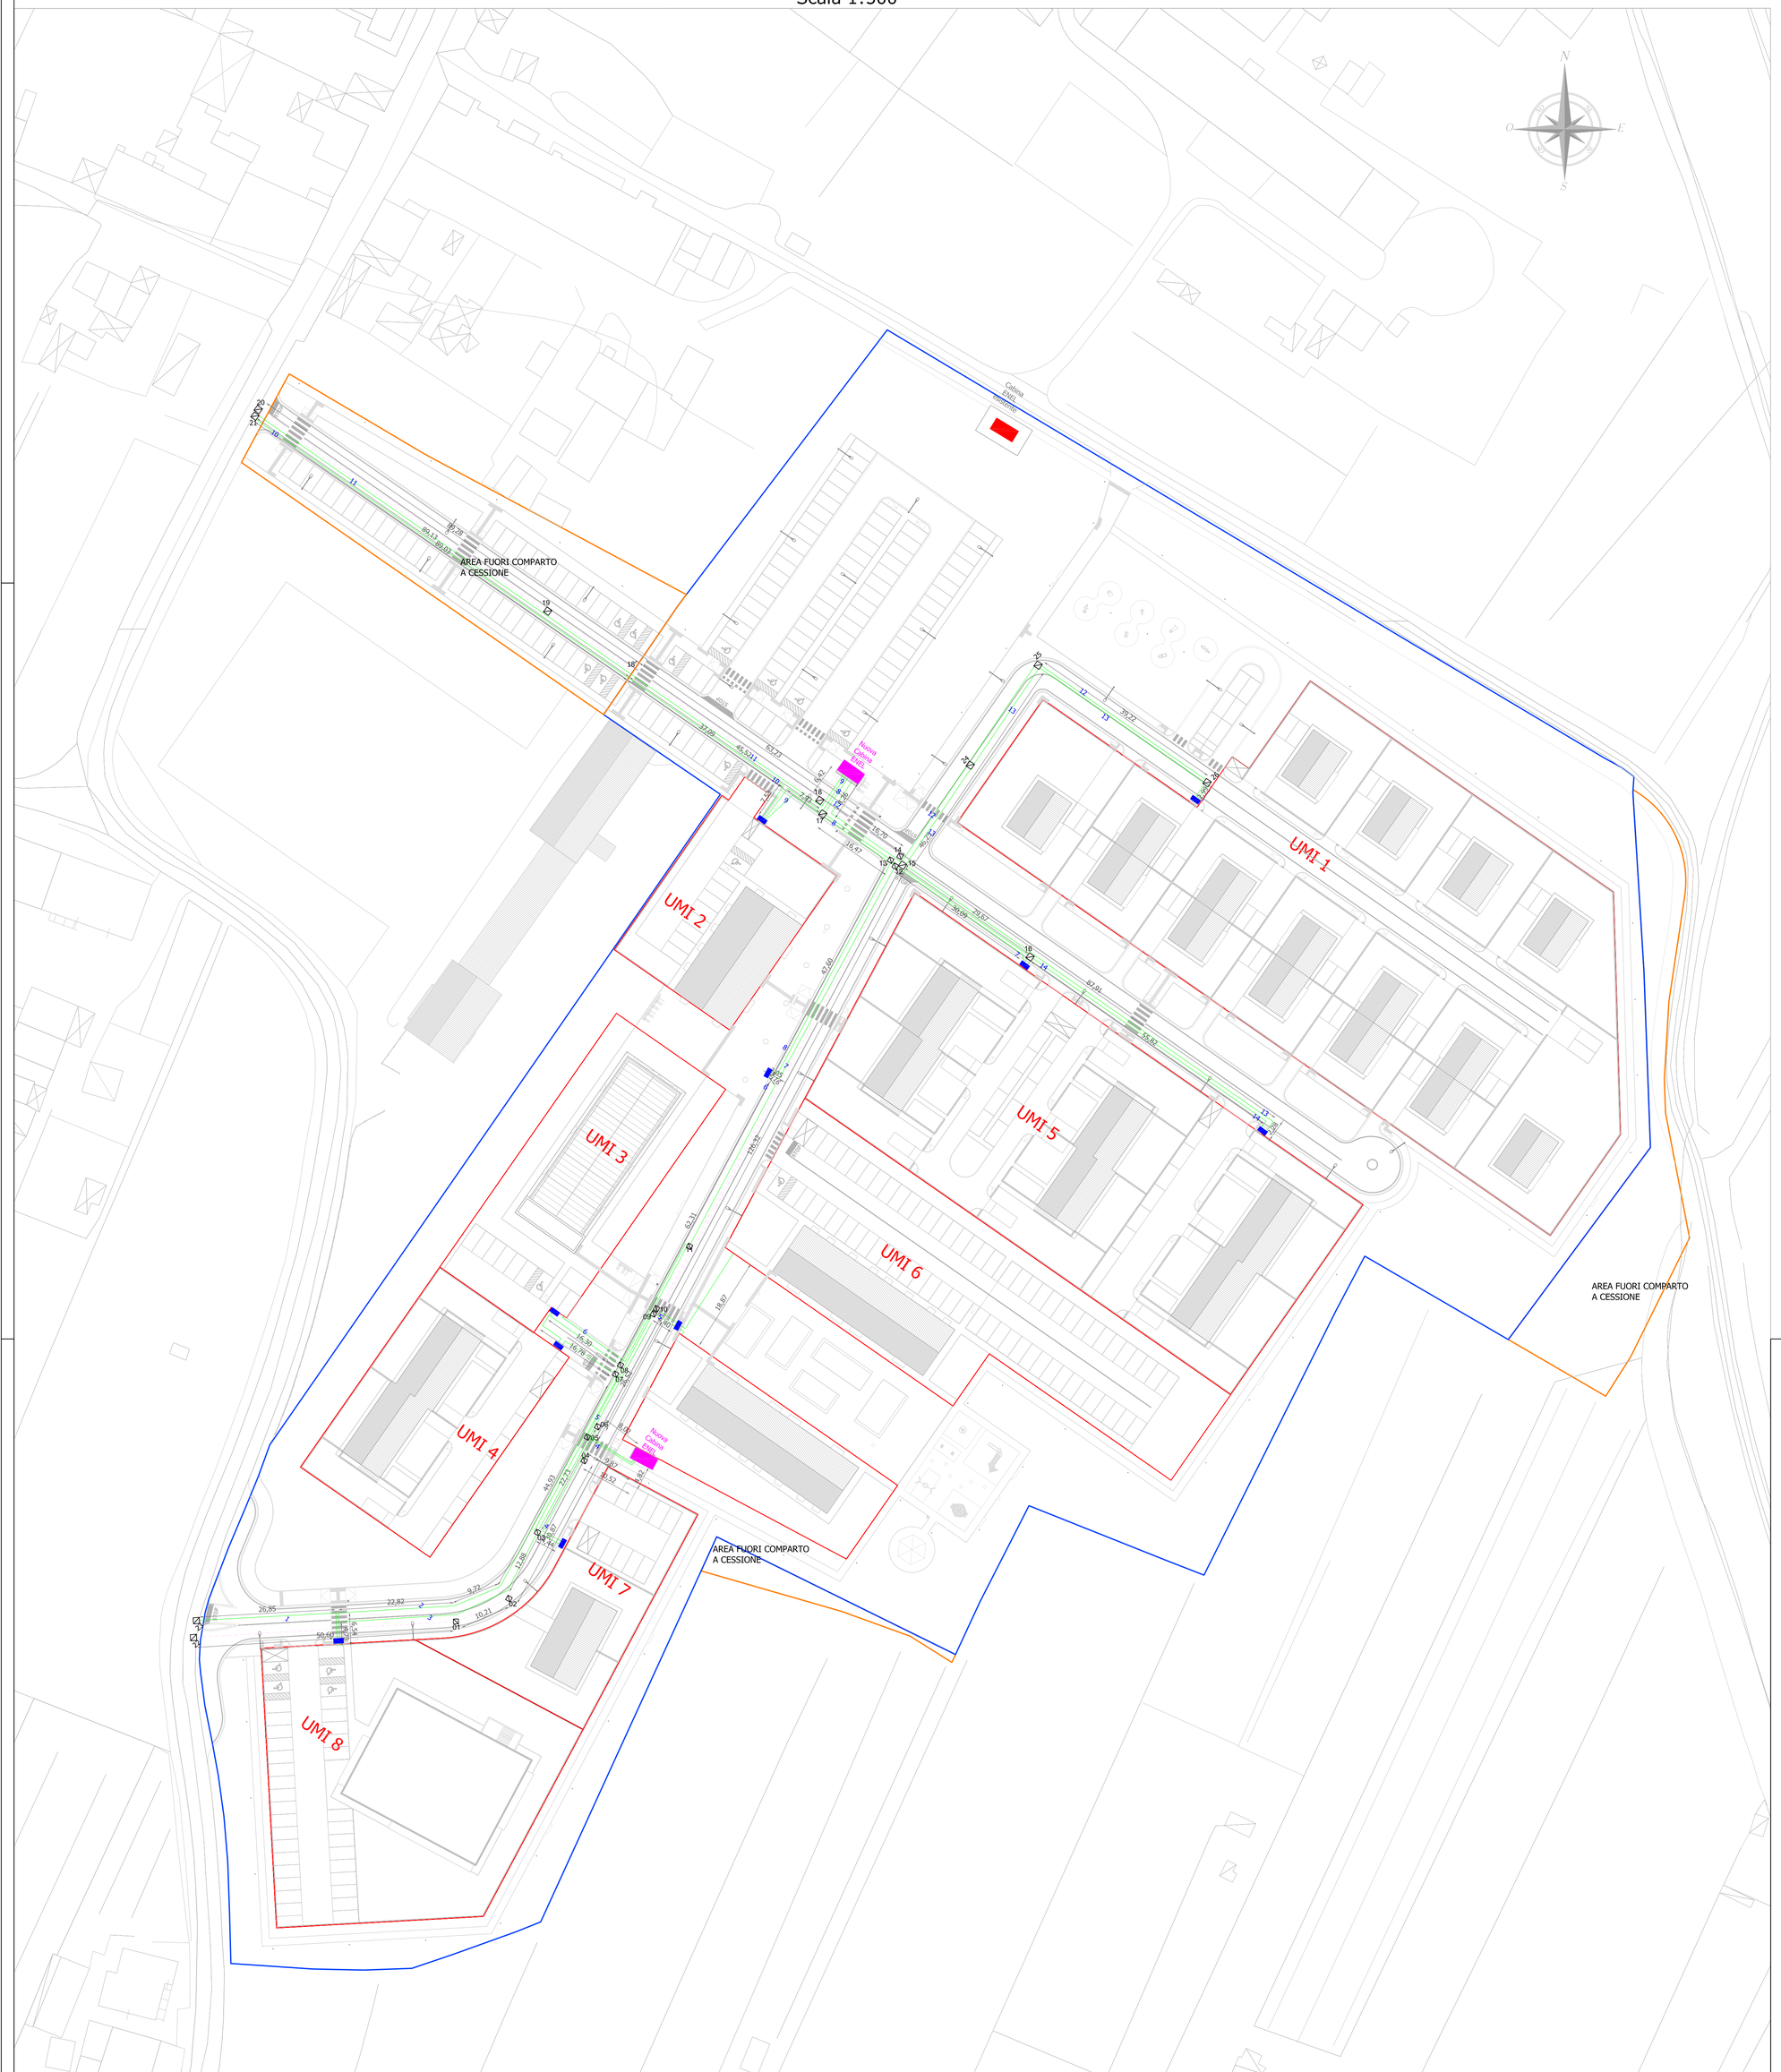

LEGENDA

- Cabina MT/BT esistente
- Cabina MT/BT in progetto
- Armadio ENEL di sezionamento
- Tubo corrugato per cavo BT ϕint.125
- Tubo corrugato per allaccio BT ϕint.125
- Tubo corrugato per cavo MT ϕint.160
- Pozzetti ispezione rete elettrica
- Perimetro Superficie Fondiaria
- Perimetro fuori comparto
- Perimetro comparto

1 Area a destinazione Residenziale: N.6 Ville monofamiliari e N.5 Ville Bifamiliari

2 Area a destinazione mista: Farmacia, Ufficio Postale(P.T.) e Resid.(P.P)

3 Centro espositivo e attrezzature culturali

4 Area a destinazione residenziale: Fabbricato quadrifamiliare

5 Area a destinazione residenziale:N.3 Fabbricatl quadrifamiliarl

6 Area a destinazione mista: 2 Fabbr. Comm.(P.T.) e Residenziali(P.P e P.S.)

7 Area a destinazione residenziale sociale: N.1 Fabbricato Quadr.


8 Struttura privata di interesse pubblico (art.22 NTA del RU)

AVVERTENZE

Le modalità e le profondità di posa in opera dei corrugati dovranno essere quelle indicate dalle norme CEI.

Nella realizzazione delle opere dovranno essere rispettate le seguenti disposizioni relative alla costruzione delle linee elettriche interrate:

- *DM 24/11/1984;*
- *Norma CEI 11-17;*
- *Norma CEI EN 50086 2-4*

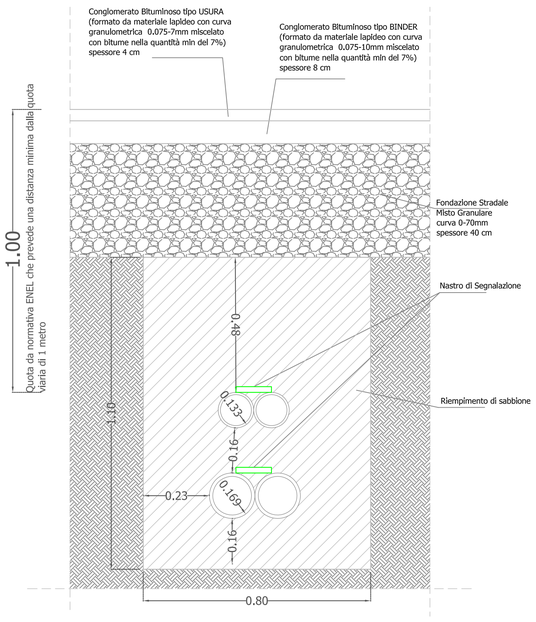

COMUNE DI CASCINA

PIANO DI RECUPERO DI INIZIATIVA PRIVATA
SCHEDA NORMA RQ 20.1- COMUNE DI CASCINA
UTOE 20 PETTORI - VIA PETTORI

PROPRIETA'

INDUSTRIA LATERIZI QUAGLIERINI S.R.L.
Via Pettori, 22 - 56021 - Cascina (PI)
Tel/Fax. 050.773010
Email: giovanniquaglierini@pecordineavvocatipisa.it
LEGALE RAPPRESENTANTE
Prof.ssa Maria Rosa Quaglierini
Via II Settembre, n. 14H - 56125 Pisa

PROGETTO URBANISTICO E ARCHITETTONICO

[PTA] PAGNI TOLAINI ARCHITETTURA
Via G. Carducci, 13 - loc. La Fontina
San Giuliano Terme (PI) - 56010
tel. 050.970913 fax 050.0980908
email: studiopta@yahoo.it

- PROGETTISTI
Arch. Rino Pagni | Arch. Alessandro Tolaini
- GRUPPO DI PROGETTAZIONE
Ing. Marco Vinicio Mero
Ing. Antonella Loffredo

GEOLOGIA

GEOPIÙ - Studio di Geologia
Via Byron, 20 - 56127 Pisa
Tel/Fax. 050.576698
E-mail: geopiu@inwind.it
- PROGETTISTA
Dott. Lorenzo Mannella

PROGETTAZIONE OPERE DI URBANIZZAZIONE I - II

Crealink S.r.l.
Via Meucci, 1/E - 56121 Pisa
Tel. 050.9914050 - 050.9914064
E-mail: info@crealink.it
- PROGETTISTA
Ing. Giovandomenico Caridi
- Collaboratori
Arch. Alessandro Lupetti
Ing. Maria D'Angelo
Ing. Tommaso Bertolini

PROGETTAZIONE DEL VERDE

Verd&agricoltura Studio Associato
Via F. Flamini, 19 - 56124 - Pisa
Tel. 050 7916624 - 3494778748
E-mail: s.rizzitelli@verdeagricoltura.it
- PROGETTISTA
Dott. Agr. Simona Rizzitelli

OGGETTO

- PROGETTO OPERE DI URBANIZZAZIONE
- Rete ENEL

DATA	SCALA	TAV
MARZO 2021	1:500	EU 25