
Planimetria rete GAS
Scala 1:500

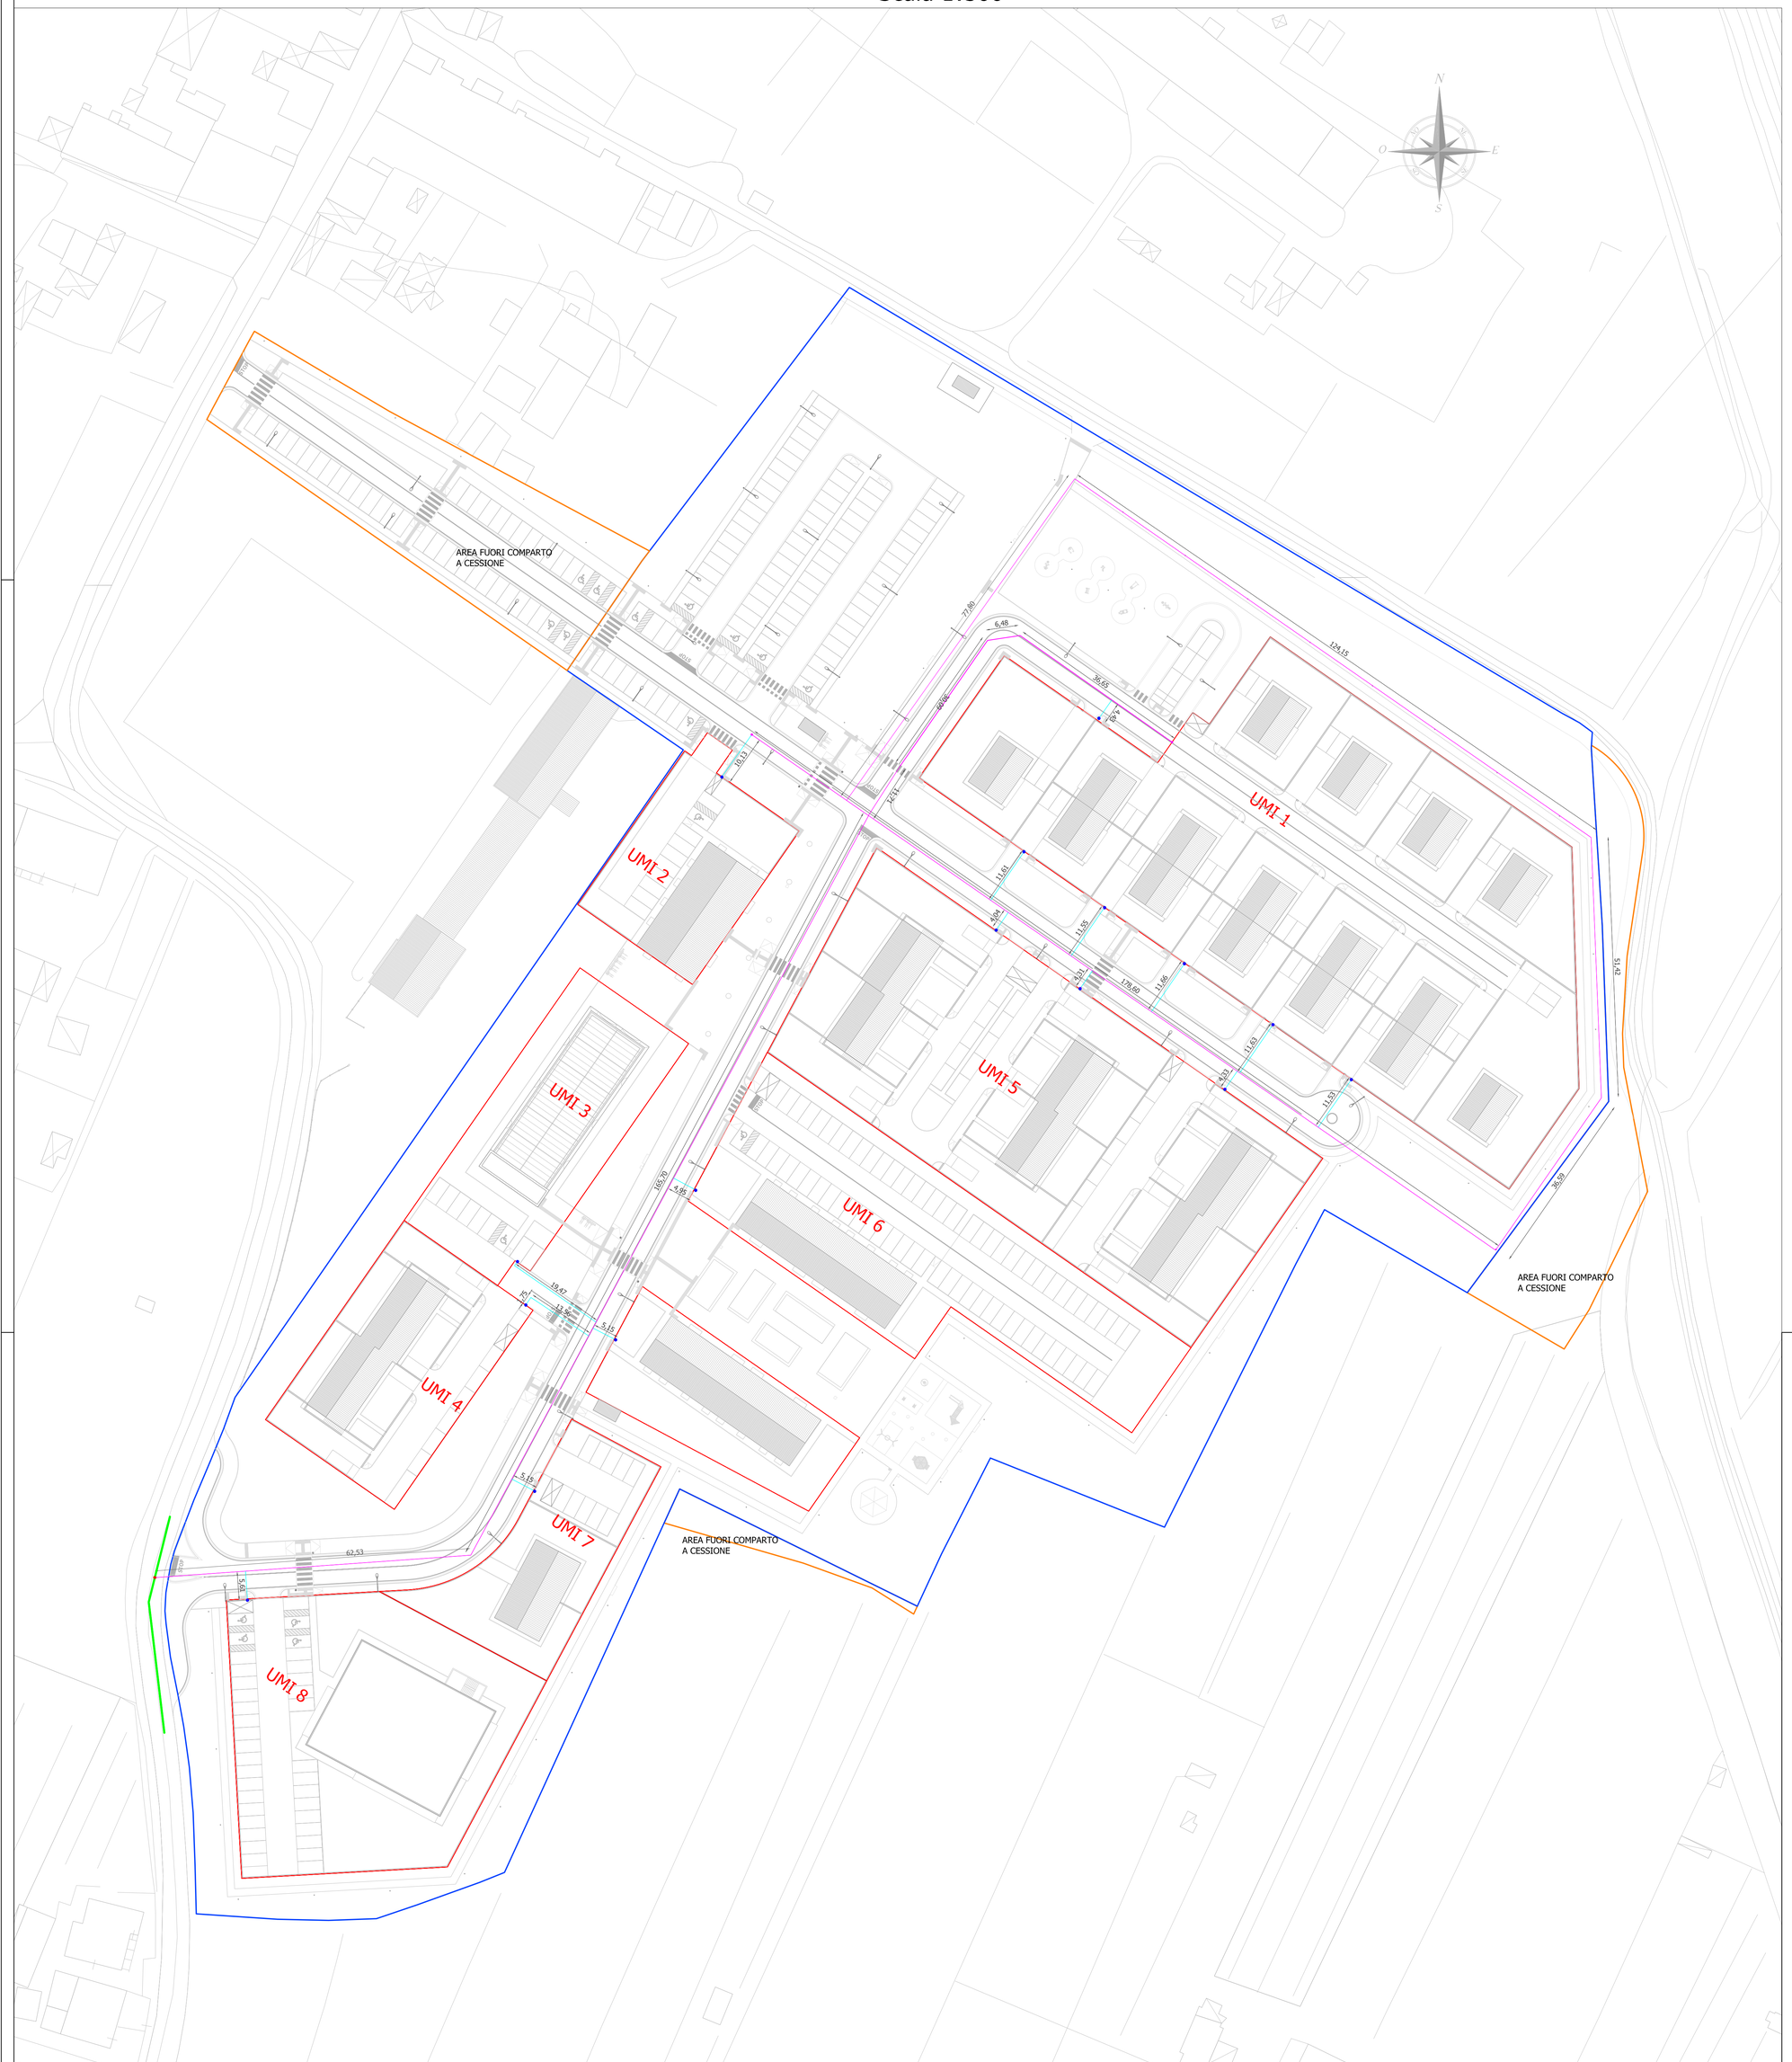


LEGENDA — RETE GAS in progetto

- RETE GAS in progetto linea principale tubo in PEAD UNI EN 1555 De=125 (MP)
- RETE GAS in progetto linee di derivazione tubo in PEAD UNI EN 1555 De=63 (BP)
- RETE GAS esistente
- Vano contatori utenze singole U.M.I. (posizione indicativa)
- Allaccio linea GAS esistente
- Perimetro Superficie Fondiaria
- Perimetro fuori comparto
- Perimetro comparto

1. Area a destinazione Residenziale: N.6 Ville monofamiliari e N.5 Ville Bifamiliari
2. Area a destinazione mista: Farmacia, Ufficio Postale(P.T.) e Resid.(P.P)
3. Centro espositivo e attrezzature culturali
4. Area a destinazione residenziale: Fabbricato quadrifamiliare
5. Area a destinazione residenziale:N.3 FabbricatI quadrifamiliarI
6. Area a destinazione mista: 2 Fabbr. Comm.(P.T.) e Residenziali(P.P e P.S.)
7. Area a destinazione residenziale sociale: N.1 Fabbricato Quadr.
8. Struttura privata di interesse pubblico (art.22 NTA del RU)

Particolare sezione tipo (1) scavo

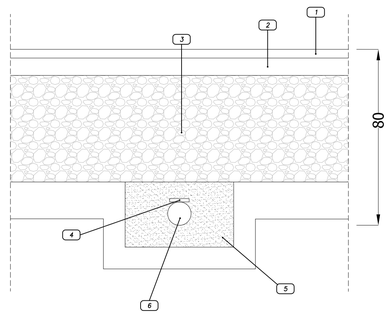

LEGENDA

1. *Tappeto di usura. 4 cm*
2. *Binder. 8 cm*
3. *Fondazione stradale in vagliato misto. 40 cm*
4. *Nastro segnalatore.*
5. *Sabbia.*
6. *Tubazione PEAD UNI EN 1555 De=125 o 63*

COMUNE DI CASCINA

PIANO DI RECUPERO DI INIZIATIVA PRIVATA
SCHEDA NORMA RQ 20.1- COMUNE DI CASCINA
UTOE 20 PETTORI - VIA PETTORI

PROPRIETA'

INDUSTRIA LATERIZI QUAGLIERINI S.R.L.
Via Pettori, 22 - 56021 - Cascina (PI)
Tel/Fax. 050.773010
Email: giovannipquaglierini@pecordineavvocatipisa.it
LEGALE RAPPRESENTANTE
Prof.ssa Maria Rosa Quaglierini
Via II Settembre, n. 14H - 56125 Pisa

PROGETTO URBANISTICO E ARCHITETTONICO

[PTA] PAGNI TOLAINI ARCHITETTURA
Via G. Carducci, 13 - loc. La Fontina
San Giuliano Terme (PI) - 56010
tel. 050.970913 fax 050.0980908
e m a i l : s t u d i o p t a @ y a h o o . i t

- PROGETTISTI
Arch. Rino Pagni | Arch. Alessandro Tolaini
- GRUPPO DI PROGETTAZIONE
Ing. Marco Vinicio Mero
Ing. Antonella Loffredo

GEOLOGIA

GEOPIÙ - Studio di Geologia
Via Byron, 20 - 56127 Pisa
Tel/Fax. 050.576698
E-mail: geopiu@inwind.it
- PROGETTISTA
Dott. Lorenzo Mannella

PROGETTAZIONE OPERE DI URBANIZZAZIONE I - II

Crealink S.r.l.
Via Meucci, 1/E - 56121 Pisa
Tel. 050.9914050 - 050.9914064
E-mail: info@crealink.it
- PROGETTISTA
Ing. Giovandomenico Caridi
- Collaboratori
Arch. Alessandro Lupetti
Ing. Maria D'Angelo
Ing. Tommaso Bertolini

PROGETTAZIONE DEL VERDE

Verd&agricoltura Studio Associato
Via F. Flamini, 19 - 56124 - Pisa
Tel. 050 7916624 - 3494778748
E-mail: s.rizzitelli@verdeagricoltura.it
- PROGETTISTA
Dott. Agr. Simona Rizzitelli

OGGETTO

- PROGETTO OPERE DI URBANIZZAZIONE
- Rete distribuzione GAS

DATA	SCALA	TAV
MARZO 2021	1:500	EU 27