

Sezioni stradali


Le posizioni dei sottoservizi sono puramente indicative

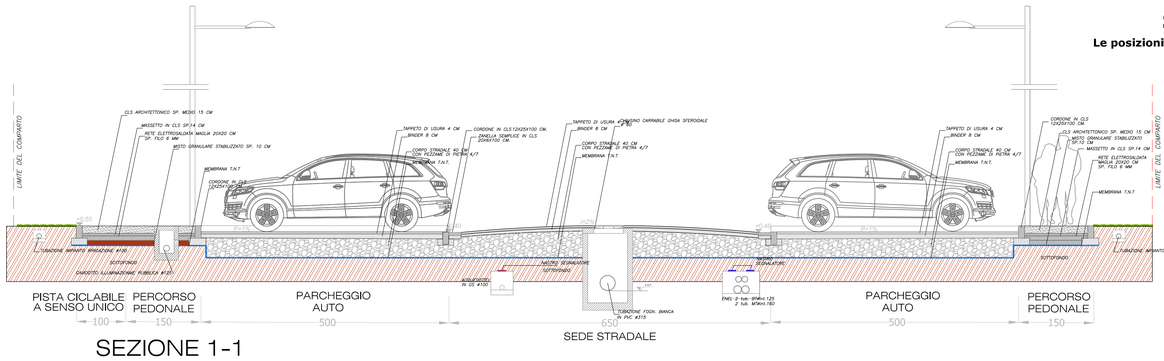

SEZIONE 1-1

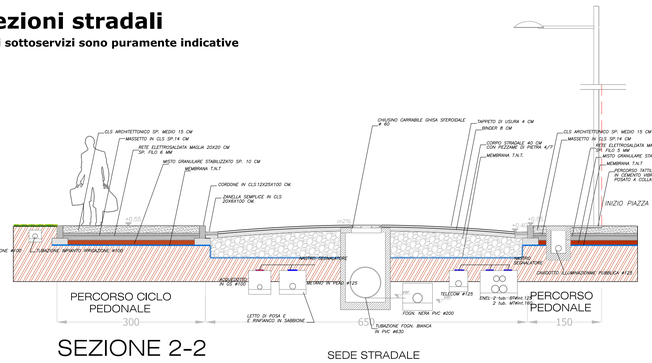

SEZIONE 2-2

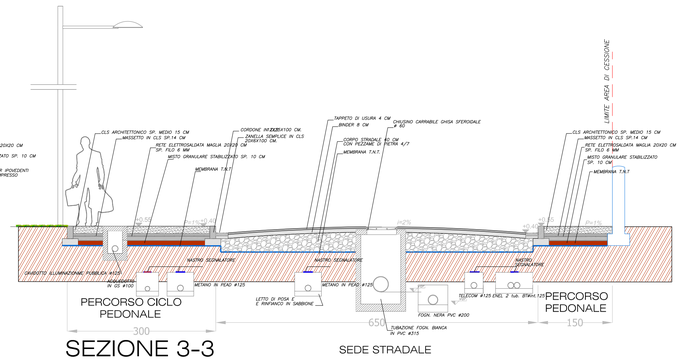

SEZIONE 3-3

Planimetria viabilità

Scala 1:500



LEGENDA

- Perimetro Superficie Fondiaria
- Perimetro fuori comparto
- Perimetro comparto
- 1 — Area a destinazione Residenziale: N.6 Ville monofamiliari e N.5 Ville Bifamiliari
- 2 — Area a destinazione mista: Farmacia, Ufficio Postale(P.T.) e Resid.(P.P)
- 3 — Centro espositivo e attrezzature culturali
- 4 — Area a destinazione residenziale: Fabbricato quadrifamiliare
- 5 — Area a destinazione residenziale:N.3 Fabbricatl quadrifamiliarl
- 6 — Area a destinazione mista: 2 Fabbr. Comm.(P.T.) e Residenziali(P.P e P.S)
- 7 — Area a destinazione residenziale sociale: N.1 Fabbricato Quadr.
- 8 — Struttura privata di interesse pubblico (art.22 NTA del RU)

SEGNALETICA VERTICALE

- STOP
- Attraversamento pedonale bifacciale
- Parcheggio pubblico
- Strada senza uscita
- Parcheggio pubblico riservato a persone diversamente abili
- Preavviso di parcheggio
- Rotatoria
- Direzione obbligatoria
- Percorso unico ciclopedonale bifacciale
- Pista ciclabile a senso unico contigua al marciapiede, bifacciale
- Senso unico
- Divieto di accesso
- Dare precedenza
- Pericolo serie passaggi pedonali rialzati

COMUNE DI CASCINA

PIANO DI RECUPERO DI INIZIATIVA PRIVATA
SCHEDA NORMA RQ 20.1- COMUNE DI CASCINA
UTOE 20 PETTORI - VIA PETTORI

PROPRIETA'

INDUSTRIA LATERIZI QUAGLIERINI S.R.L.
Via Pettori, 22 - 56021 - Cascina (PI)
Tel/Fax. 050.773010
Email: giovannikquaglierini@pecordineavvocatipisa.it
LEGALE RAPPRESENTANTE
Prof.ssa Maria Rosa Quaglierini
Via II Settembre, n. 14H - 56125 Pisa

PROGETTO URBANISTICO E ARCHITETTONICO

[PTA] PAGNI TOLAINI ARCHITETTURA
Via G. Carducci, 13 - loc. La Fontina
San Giuliano Terme (PI) - 56010
tel. 050.970913 fax 050.0980908
email:studiopta@yahoo.it

- PROGETTISTI
Arch. Rino Pagni | Arch. Alessandro Tolaini
- GRUPPO DI PROGETTAZIONE
Ing. Marco Vinicio Mero
Ing. Antonella Loffredo

GEOLOGIA

GEOPIÙ - Studio di Geologia
Via Byron, 20 - 56127 Pisa
Tel/Fax. 050.576698
E-mail: geopiu@inwind.it
- PROGETTISTA
Dott. Lorenzo Mannella

PROGETTAZIONE OPERE DI URBANIZZAZIONE I - II

Crealink S.r.l.
Via Meucci, 1/E - 56121 Pisa
Tel. 050.9914050 - 050.9914064
E-mail: info@crealink.it
- PROGETTISTA
Ing. Giovandomenico Caridi
- Collaboratori
Arch. Alessandro Lupetti
Ing. Maria D'Angelo
Ing. Tommaso Bertolini

PROGETTAZIONE DEL VERDE

Verd&agricoltura Studio Associato
Via F. Flaminj, 19 - 56124 - Pisa
Tel. 050 7916624 - 3494778748
E-mail: s.rizzitelli@verdeagricoltura.it
- PROGETTISTA
Dott. Agr. Simona Rizzitelli

OGGETTO

- PROGETTO OPERE DI URBANIZZAZIONE
- Viabilità e sezioni stradali

DATA	SCALA	TAV
MARZO 2021	1:500	EU 29