
Planimetria superamento delle barriere architettoniche e arredo urbano

Scala 1:500

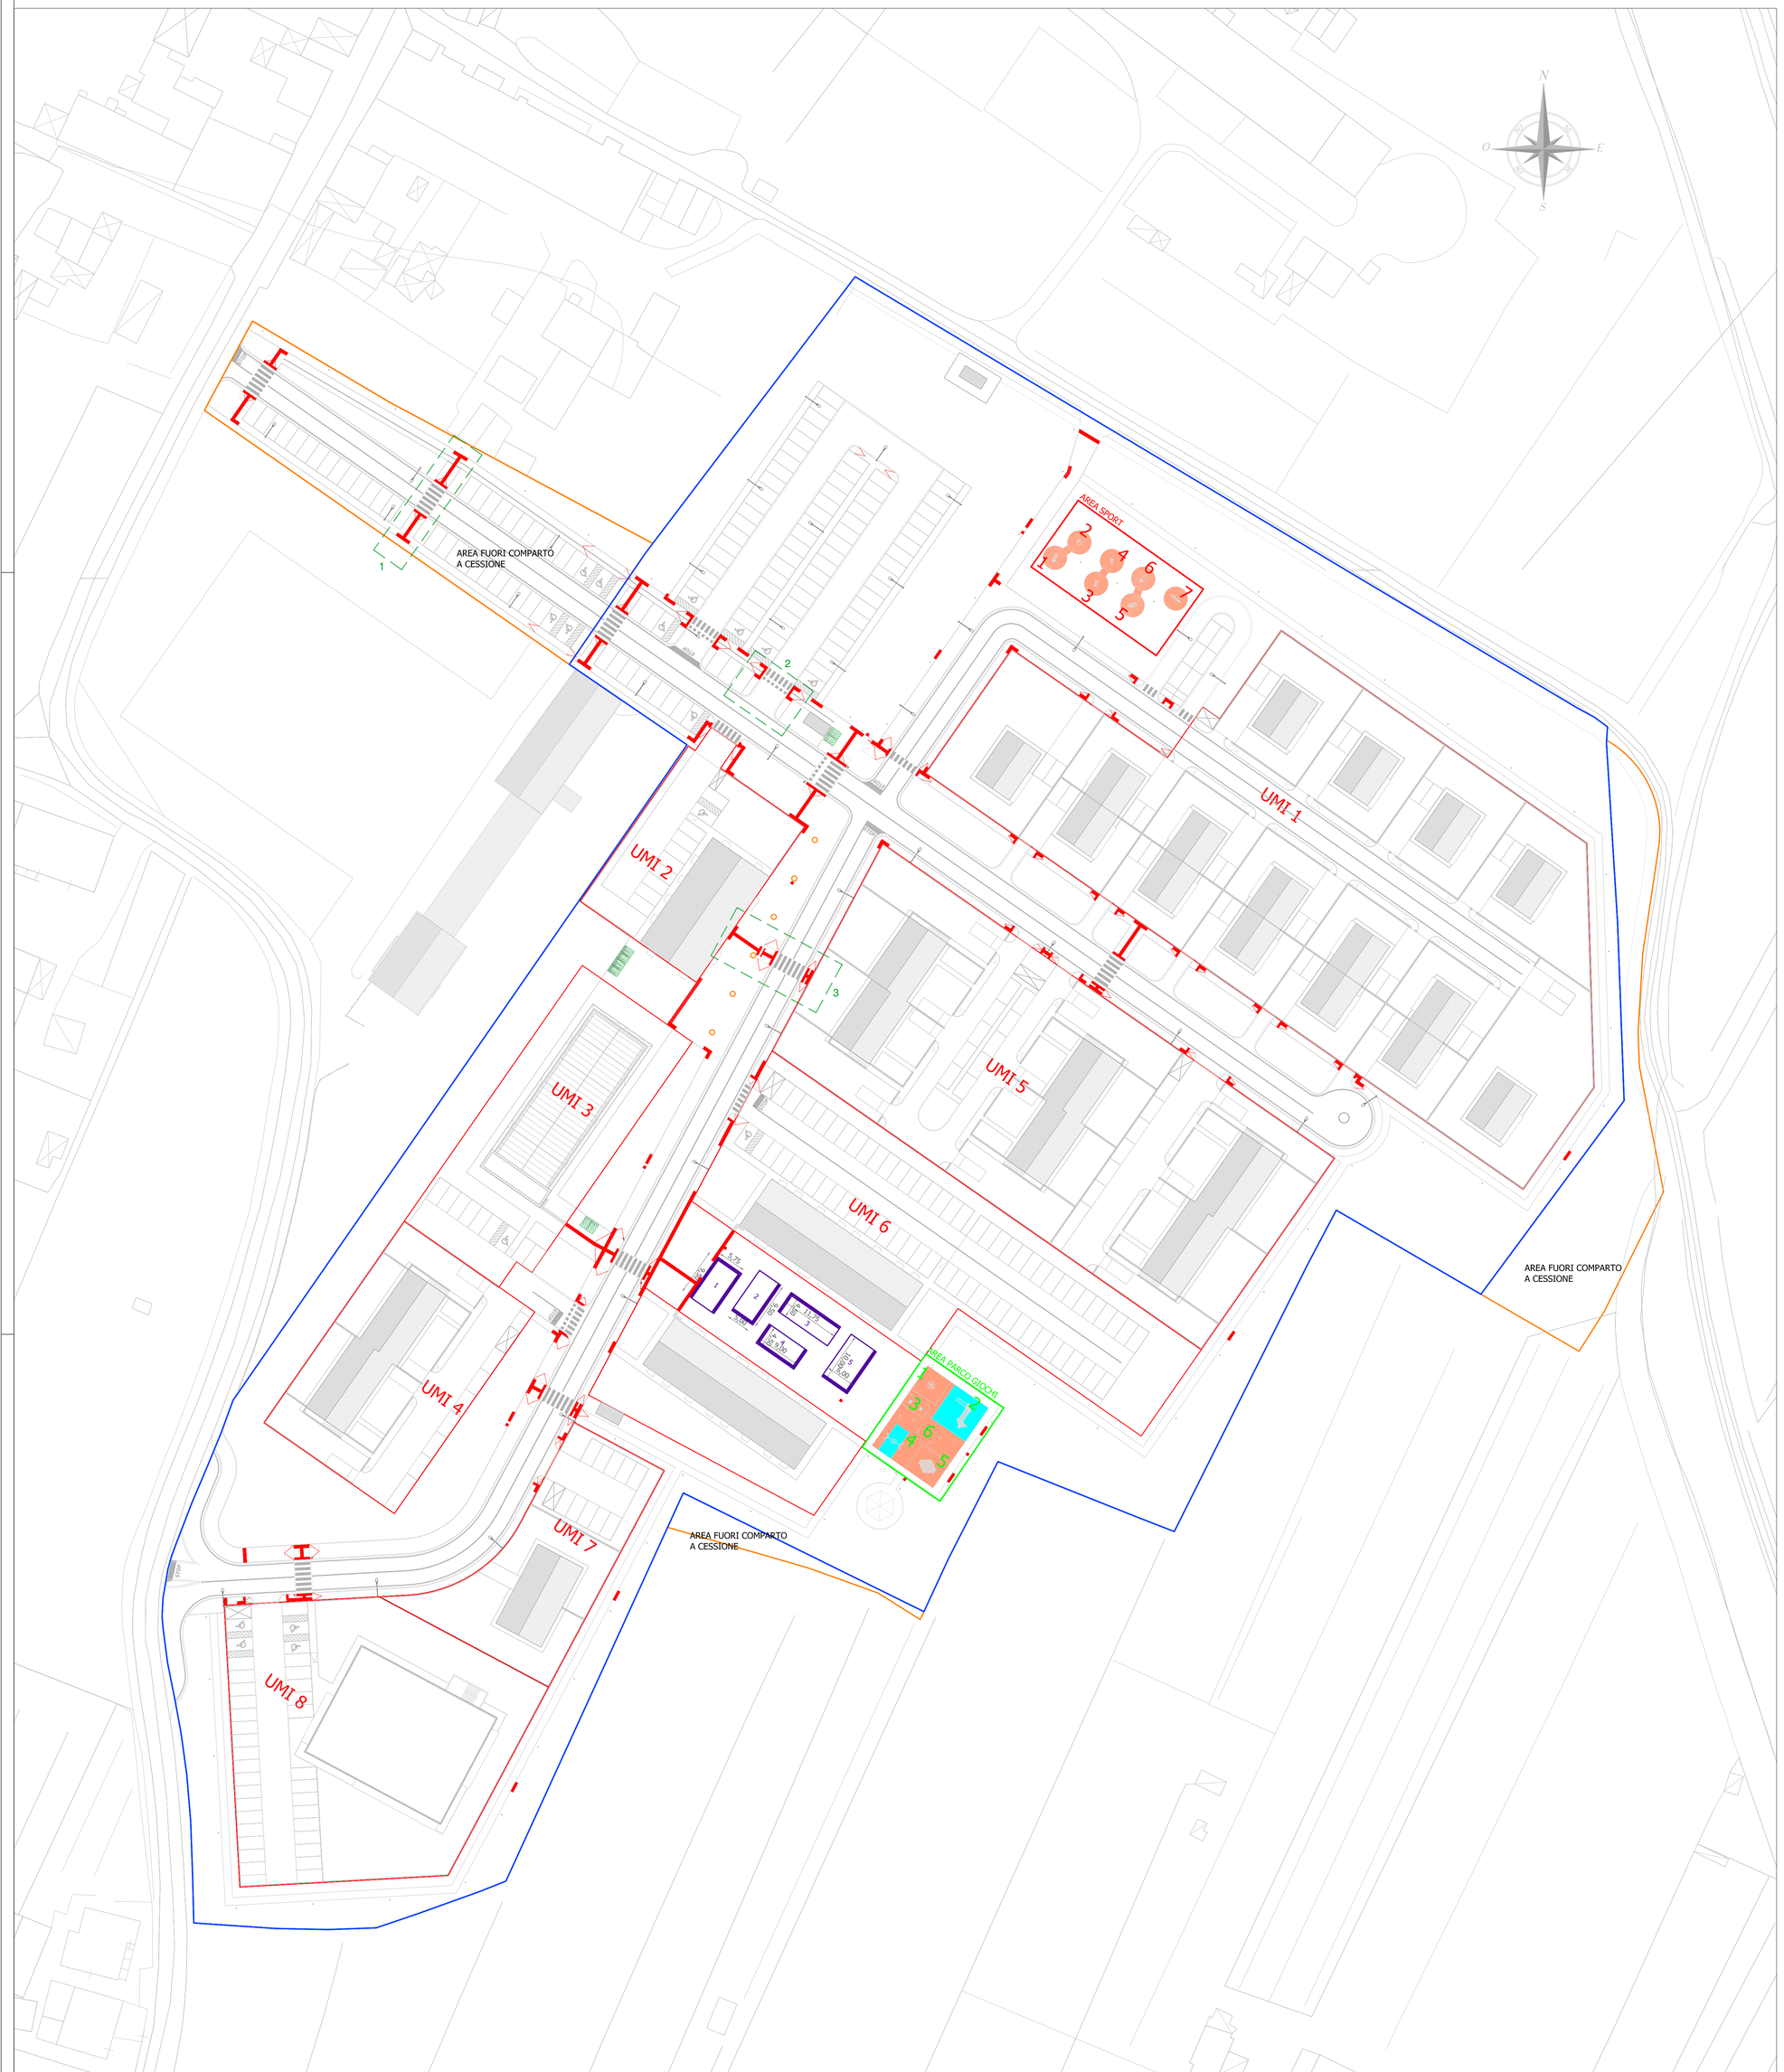

LEGENDA

- Perimetro Superficie Fondiaria
- Perimetro fuori comparto
- Perimetro comparto
- 1 Area a destinazione Residenziale: N.6 Ville monofamiliari e N.5 Ville Bifamiliari
- 2 Area a destinazione mista: Farmacia, Ufficio Postale(P.T.) e Resid.(P.P)
- 3 Centro espositivo e attrezzature culturali
- 4 Area a destinazione residenziale: Fabbricato quadrifamiliare
- 5 Area a destinazione residenziale:N.3 Fabbricati quadrifamiliari
- 6 Area a destinazione mista: 2 Fabbr. Comm.(P.T.) e Residenziali(P.P e P.S)
- 7 Area a destinazione residenziale sociale: N.1 Fabbricato Quadr.
- 8 Struttura privata di interesse pubblico (art.22 NTA del RU)

PERCORSI TATTILI E RAMPE

- Piastrella per indicazione di arresto/pericolo "a bolli" secondo codice LOGES, larghezza 60 cm
- Piastrella per indicazione di direzione rettilinea secondo codice LOGES, larghezza 60 cm
- Piastrella per indicazione di svolta a "L" secondo codice LOGES, dimensione 60x60 cm
- Piastrella per indicazione di incrocio a "T" o "+" secondo codice LOGES, dimensione 60x60 cm
- Piastrella per indicazione di pericolo vallicabile secondo codice LOGES, larghezza 40 cm
- Piastrella per indicazione di attenzione/servizio (Inizio scale In salita) secondo codice LOGES, larghezza 20 cm
- Rampa con pendenza ≤ 8% per il superamento del dislivello tra marciapiede e sede stradale

NOTA BENE: I percorsi tattili sono stati previsti esclusivamente nelle aree pubbliche a cessione.
L'eventuale integrazione degli stessi anche nelle UMI a carattere privato sarà valutata in sede di titolo abilitativo.

ARREDO E ATTREZZATURE

	Panche in cls liscio bianco	n° 10
	Cestini in cls bianco liscio	n° 10
	Portabiciclette 5 posti	n° 8
	Griglia per alberi in ghisa	n° 6
	Fioriere con bordo-panchina in corten	n° 5

AREA SPORT

1	TWIST + SWING FST222	n° 1
2	CHEST PRESS + HORIZONTAL ROW FST104	n° 1
3	STRETCH BAR FST513	n° 1
4	FITNESS BIKE FST118	n° 1
5	CROSSTRAINER FST108	n° 1
6	SQUAT+SHOULDER PRESS+LAT PULL DOWN FST103	n° 1
7	WOBBLE+STEP FST224	n° 1


AREA PARCO GIOCHI

1	GIOSTRA FIORELLA PFA cod.012410	n° 1
2	CASTELLO AIRONE INOX cod.015536	n° 1
3	FANTASY SPRING 1 cod.011410	n° 2
4	ALTALENA CESTONE YOUNG cod.015009	n° 1
5	CASETTA ESAGONALE YOUNG cod.015018	n° 1
6	PERCORSO TATTILE cod.011122	n° 1


- PAVIMENTAZIONE IN GOMMA COLATA 318,69 MQ
- PAVIMENTAZIONE IN PIASTRE ELASTICHE ALTALENA CESTONE 19,50 MQ CASTELLO AIRONE 33 MQ

INGRANDIMENTI ESPLICATIVI scala 1:200


1

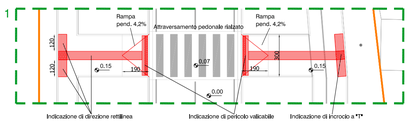

2

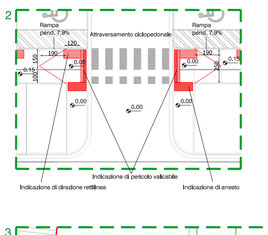

3

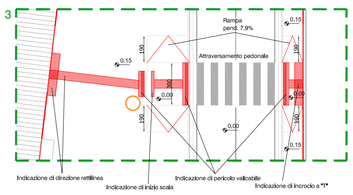

COMUNE DI CASCINA

PIANO DI RECUPERO DI INIZIATIVA PRIVATA
SCHEDA NORMA RQ 20.1- COMUNE DI CASCINA
UTOE 20 PETTORI - VIA PETTORI

PROPRIETA'

INDUSTRIA LATERIZI QUAGLIERINI S.R.L.
Via Pettori, 22 - 56021 - Cascina (PI)
Tel/Fax. 050.773010
Email: giovanniquaglierini@pecordineavvocatipisa.it
LEGALE RAPPRESENTANTE
Prof.ssa Maria Rosa Quaglierini
Via II Settembre, n. 14H - 56125 Pisa

PROGETTO URBANISTICO E ARCHITETTONICO

[PTA] PAGNI TOLAINI ARCHITETTURA
Via G. Carducci, 13 - loc. La Fontina
San Giuliano Terme (PI) - 56017
tel. 050.970913 fax 050.0980908
email:studiopta@yahoo.it

- **PROGETTISTI**
  Arch. Rino Pagni | Arch. Alessandro Tolaini
- **GRUPPO DI PROGETTAZIONE**
  Ing. Marco Vinicio Mero
  Ing. Antonella Loffredo

GEOLOGIA

GEOPIÙ - Studio di Geologia
Via Byron, 20 - 56127 Pisa
Tel/Fax. 050.576698
E-mail: geopiu@inwind.it

- **PROGETTISTA**
  Dott. Lorenzo Mannella

PROGETTAZIONE OPERE DI URBANIZZAZIONE I - II

Crealink S.r.l.
Via Meucci, 1/E - 56121 Pisa
Tel. 050.9914050 - 050.9914064
E-mail: info@crealink.it

- **PROGETTISTA**
  Ing. Giovandomenico Caridi
- **Collaboratori**
  Arch. Alessandro Lupetti
  Ing. Maria D'Angelo
  Ing. Tommaso Bertolini

PROGETTAZIONE DEL VERDE

Verd&agricoltura Studio Associato
Via F. Flamini, 19 - 56124 - Pisa
Tel. 050 7916624 - 3494778748
E-mail: s.rizzitelli@verdeagricoltura.it

- **PROGETTISTA**
  Dott. Agr. Simona Rizzitelli

OGGETTO

- **PROGETTO OPERE DI URBANIZZAZIONE**
  - Superamento delle barriere architettoniche e arredo urbano

DATA	SCALA	TAV
MARZO 2021	1:500| 1:200	EU 30