2.1

PRESCRIZIONI ESECUTIVE: SPAZI PUBBLICI

CORSO MATTEOTTI

scala 1:100 e 1:50

COMUNE DI CASCINA

PIANO PARTICOLAREGGIATO PER IL CENTRO STORICO

PROGETTO

Studio Associato di Urbanistica e Architettura
Giovanni Maffei Cardellini, Alberto Montemagni, Daniele Pecchioli

dicembre 2004

Schema geometrico di posa ad archi contrastanti
cubetti 6/8 – corda 120-150 *(misure in centimetri)*

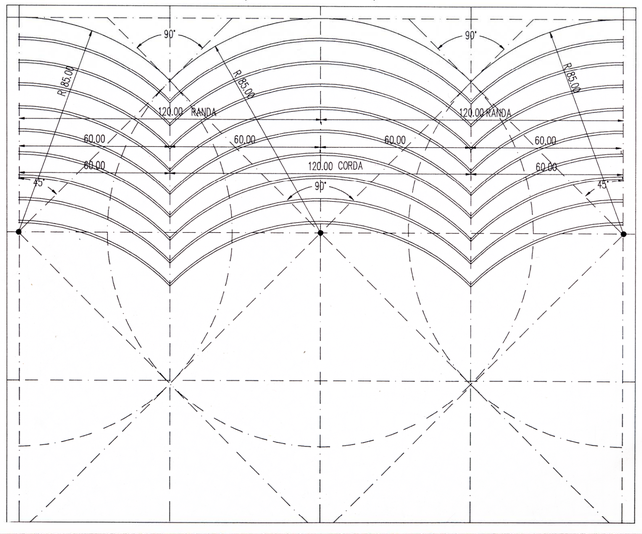

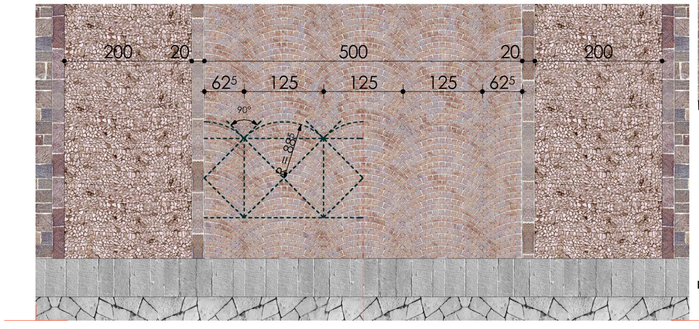

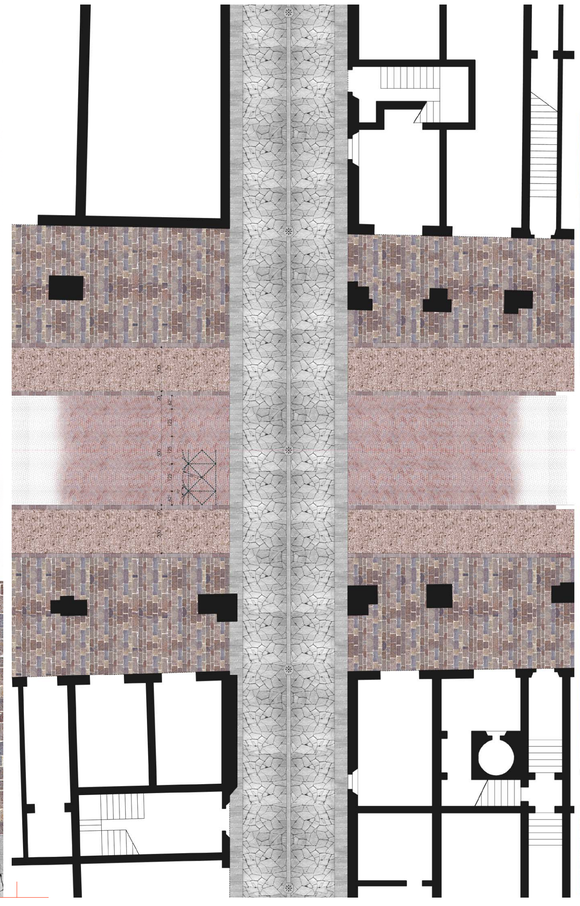

INCROCIO TRA IL CORSO E VIA MENTANA