



5
 ALLIATO alla D. C.C. 06-03 d
 N. 15 VICE Il Segretario Generale
 FIO BELLI

COMUNE DI CASCINA

Provincia di Pisa

AREA SPORTIVA DI CASCINELLO

Piano di Inseidiamenti Sportivi Zona: Cascina capoluogo

OGGETTO

Piano Parcellare di Esproprio
 Scala 1:2000

PROGETTISTI: Arch. S. Galletti
 Ing. R. Orsini


RESPONSABILE PROCEDIMENTO: Geom. F. Falaschi

GRUPPO DI PROGETTAZIONE: Geom. B. Nardini
 Geom. P. Tani
 Geom. P. Maneschi

COLLABORATORE TECNICO: C. Ragonesi

DATA: Gennaio 2001

TAV.5

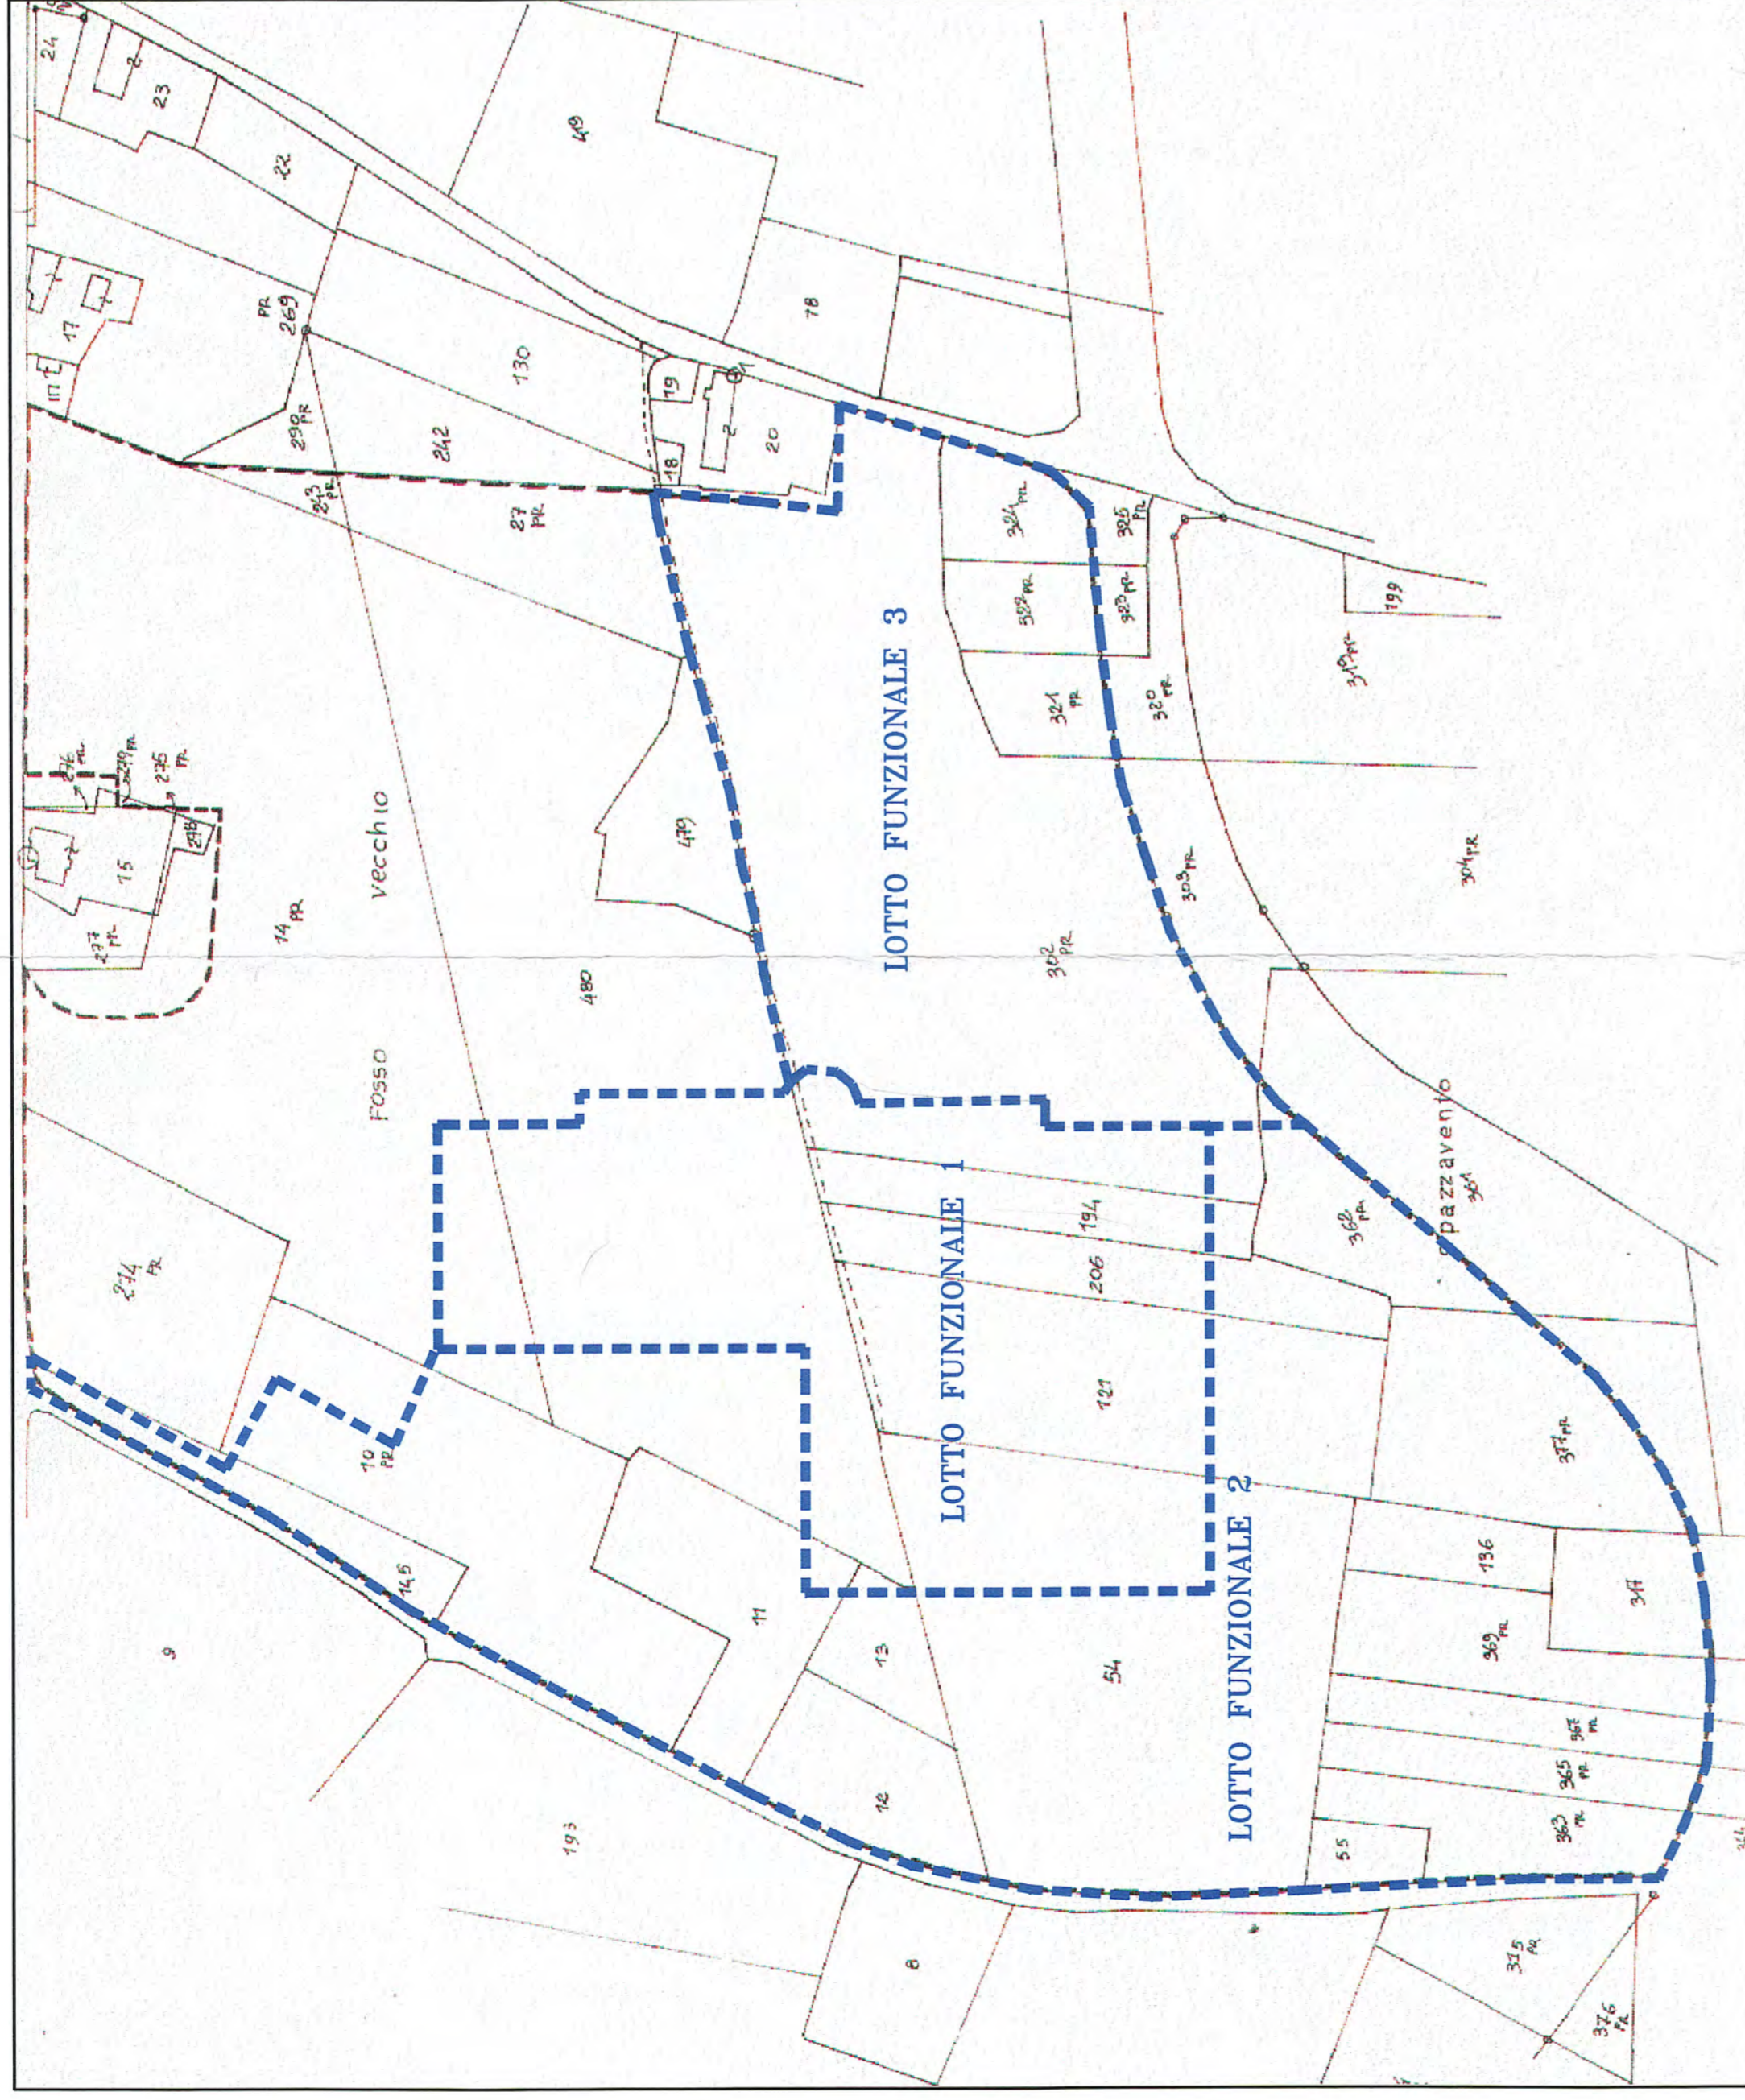

Estratto dal foglio di mappa n. 43

----- Suddivisione lotti funzionali

- Lotto funzionale 1 mq. da espropriare 18.703
- Lotto funzionale 2 mq. da espropriare 48.088
- Lotto funzionale 3 mq. da espropriare 27.174

totale generale mq. 93.966

Comune	Fg.	Mapp./le	Ditta	Sup. Catastale	Sup. da espropriare
LOTTO FUNZIONALE 1					
Cascina	43	14 P	Comune di Cascina	32370	N.C.T.
Cascina	43	480 P	Comune di Cascina	28220	N.C.T.
Cascina	43	11 P	Rossoni Pacho Guglielmo Rossoni Pacho Ludovica Rossoni Pacho Simone	4470	230 N.C.T.
Cascina	43	13 P	Antonelli Lucilla Antonelli Riccardo Antonelli Roberto	1600	120 N.C.T.
Cascina	43	54 P	Cavallini Caterina	16570	4550 N.C.T.
Cascina	43	121 P	Albanese Gerardo Albanese Lorenzo	9280	6245 N.C.T.
Cascina	43	206 P	Albanese Gerardo Albanese Lorenzo	3580	2426 N.C.T.
Cascina	43	194 P	Salvadorini Franco Salvini Elide	2820	2264 N.C.T.
Cascina	43	302 P	Salvadorini Franco Salvini Elide	27800	2868 N.C.T.
TOTALE SUPERFICIE 18703					
LOTTO FUNZIONALE 2					
Cascina	43	14 P	Comune di Cascina	32370	N.C.T.
Cascina	43	10 P	Comune di Cascina	9930	N.C.T.
Cascina	43	11 P	Rossoni Pacho Guglielmo Rossoni Pacho Ludovica Rossoni Pacho Simone	4470	4240 N.C.T.
Cascina	43	145	Comune di Cascina	2040	N.C.T.
Cascina	43	12	Antonelli Lucilla Antonelli Riccardo Antonelli Roberto	3140	2310 N.C.T.
Cascina	43	13 P	Antonelli Lucilla Antonelli Riccardo Antonelli Roberto	1600	1480 N.C.T.
Cascina	43	54 P	Cavallini Caterina	16570	12020 N.C.T.
Cascina	43	121 P	Albanese Gerardo Albanese Lorenzo	9280	3035 N.C.T.
Cascina	43	206 P	Albanese Gerardo Albanese Lorenzo	3580	1154 N.C.T.
Cascina	43	194 P	Salvadorini Franco Salvini Elide	2620	366 N.C.T.
Cascina	43	302 P	Salvadorini Franco Salvini Elide	27800	430 N.C.T.
Cascina	43	55	Gronchi Anna Maria Gronchi Giovanni Gronchi Felice Gronchi Mario	760	760 N.C.T.
Cascina	43	363	Gronchi Giulio Gronchi Iose Maneschi Riccardo Maneschi Riccardo Maneschi Vasco	2920	2920 N.C.T.
Cascina	43	365	Gronchi Anna Maria Gronchi Felice Gronchi Giuliana Gronchi Mario Gronchi Moreno Luigi	2000	2000 N.C.T.
Cascina	43	367	Cortesi Corinna Cortesi Corinna Gronchi Maria Pia Gronchi Ugo	2000	2000 N.C.T.
Cascina	43	369	Gronchi Giovanna Gronchi Roberto	3400	3400 N.C.T.
Cascina	43	136	Cortesi Corinna Gronchi Claudio Gronchi Maria Pia Gronchi Ugo	1410	1410 N.C.T.
Cascina	43	317	Salvini Salvina	1960	1960 N.C.T.
Cascina	43	377	Salvini Salvina	5375	5375 N.C.T.
Cascina	43	382 P	Seppia Rolando	2750	2638 N.C.T.
TOTALE SUPERFICIE 46088					
LOTTO FUNZIONALE 3					
Cascina	43	302 P	Salvadorini Franco Salvini Elide	27600	24502 N.C.T.
Cascina	43	321	Comune di Cascina	1420	N.C.T.
Cascina	43	322	Costruzioni Immobiliari SRL	1420	1420 N.C.T.
Cascina	43	324	Antonelli Lucilla Antonelli Riccardo Antonelli Roberto	1140	1140 N.C.T.
Cascina	43	362 P	Seppia Rolando	2750	112 N.C.T.
TOTALE SUPERFICIE 27174					