


VARIANTE DI MONITORAGGIO AL REGOLAMENTO URBANISTICO CON CONTESTUALE VARIANTE AL PIANO STRUTTURALE PER ADEGUAMENTO E RIDISTRIBUZIONE DELL'ATTUALE DIMENSIONAMENTO DI PREVISIONE

tavola C  
Riconoscizione standards urbanistici esistenti

Febbraio 2013

Servizio SIT

scala 1/10000

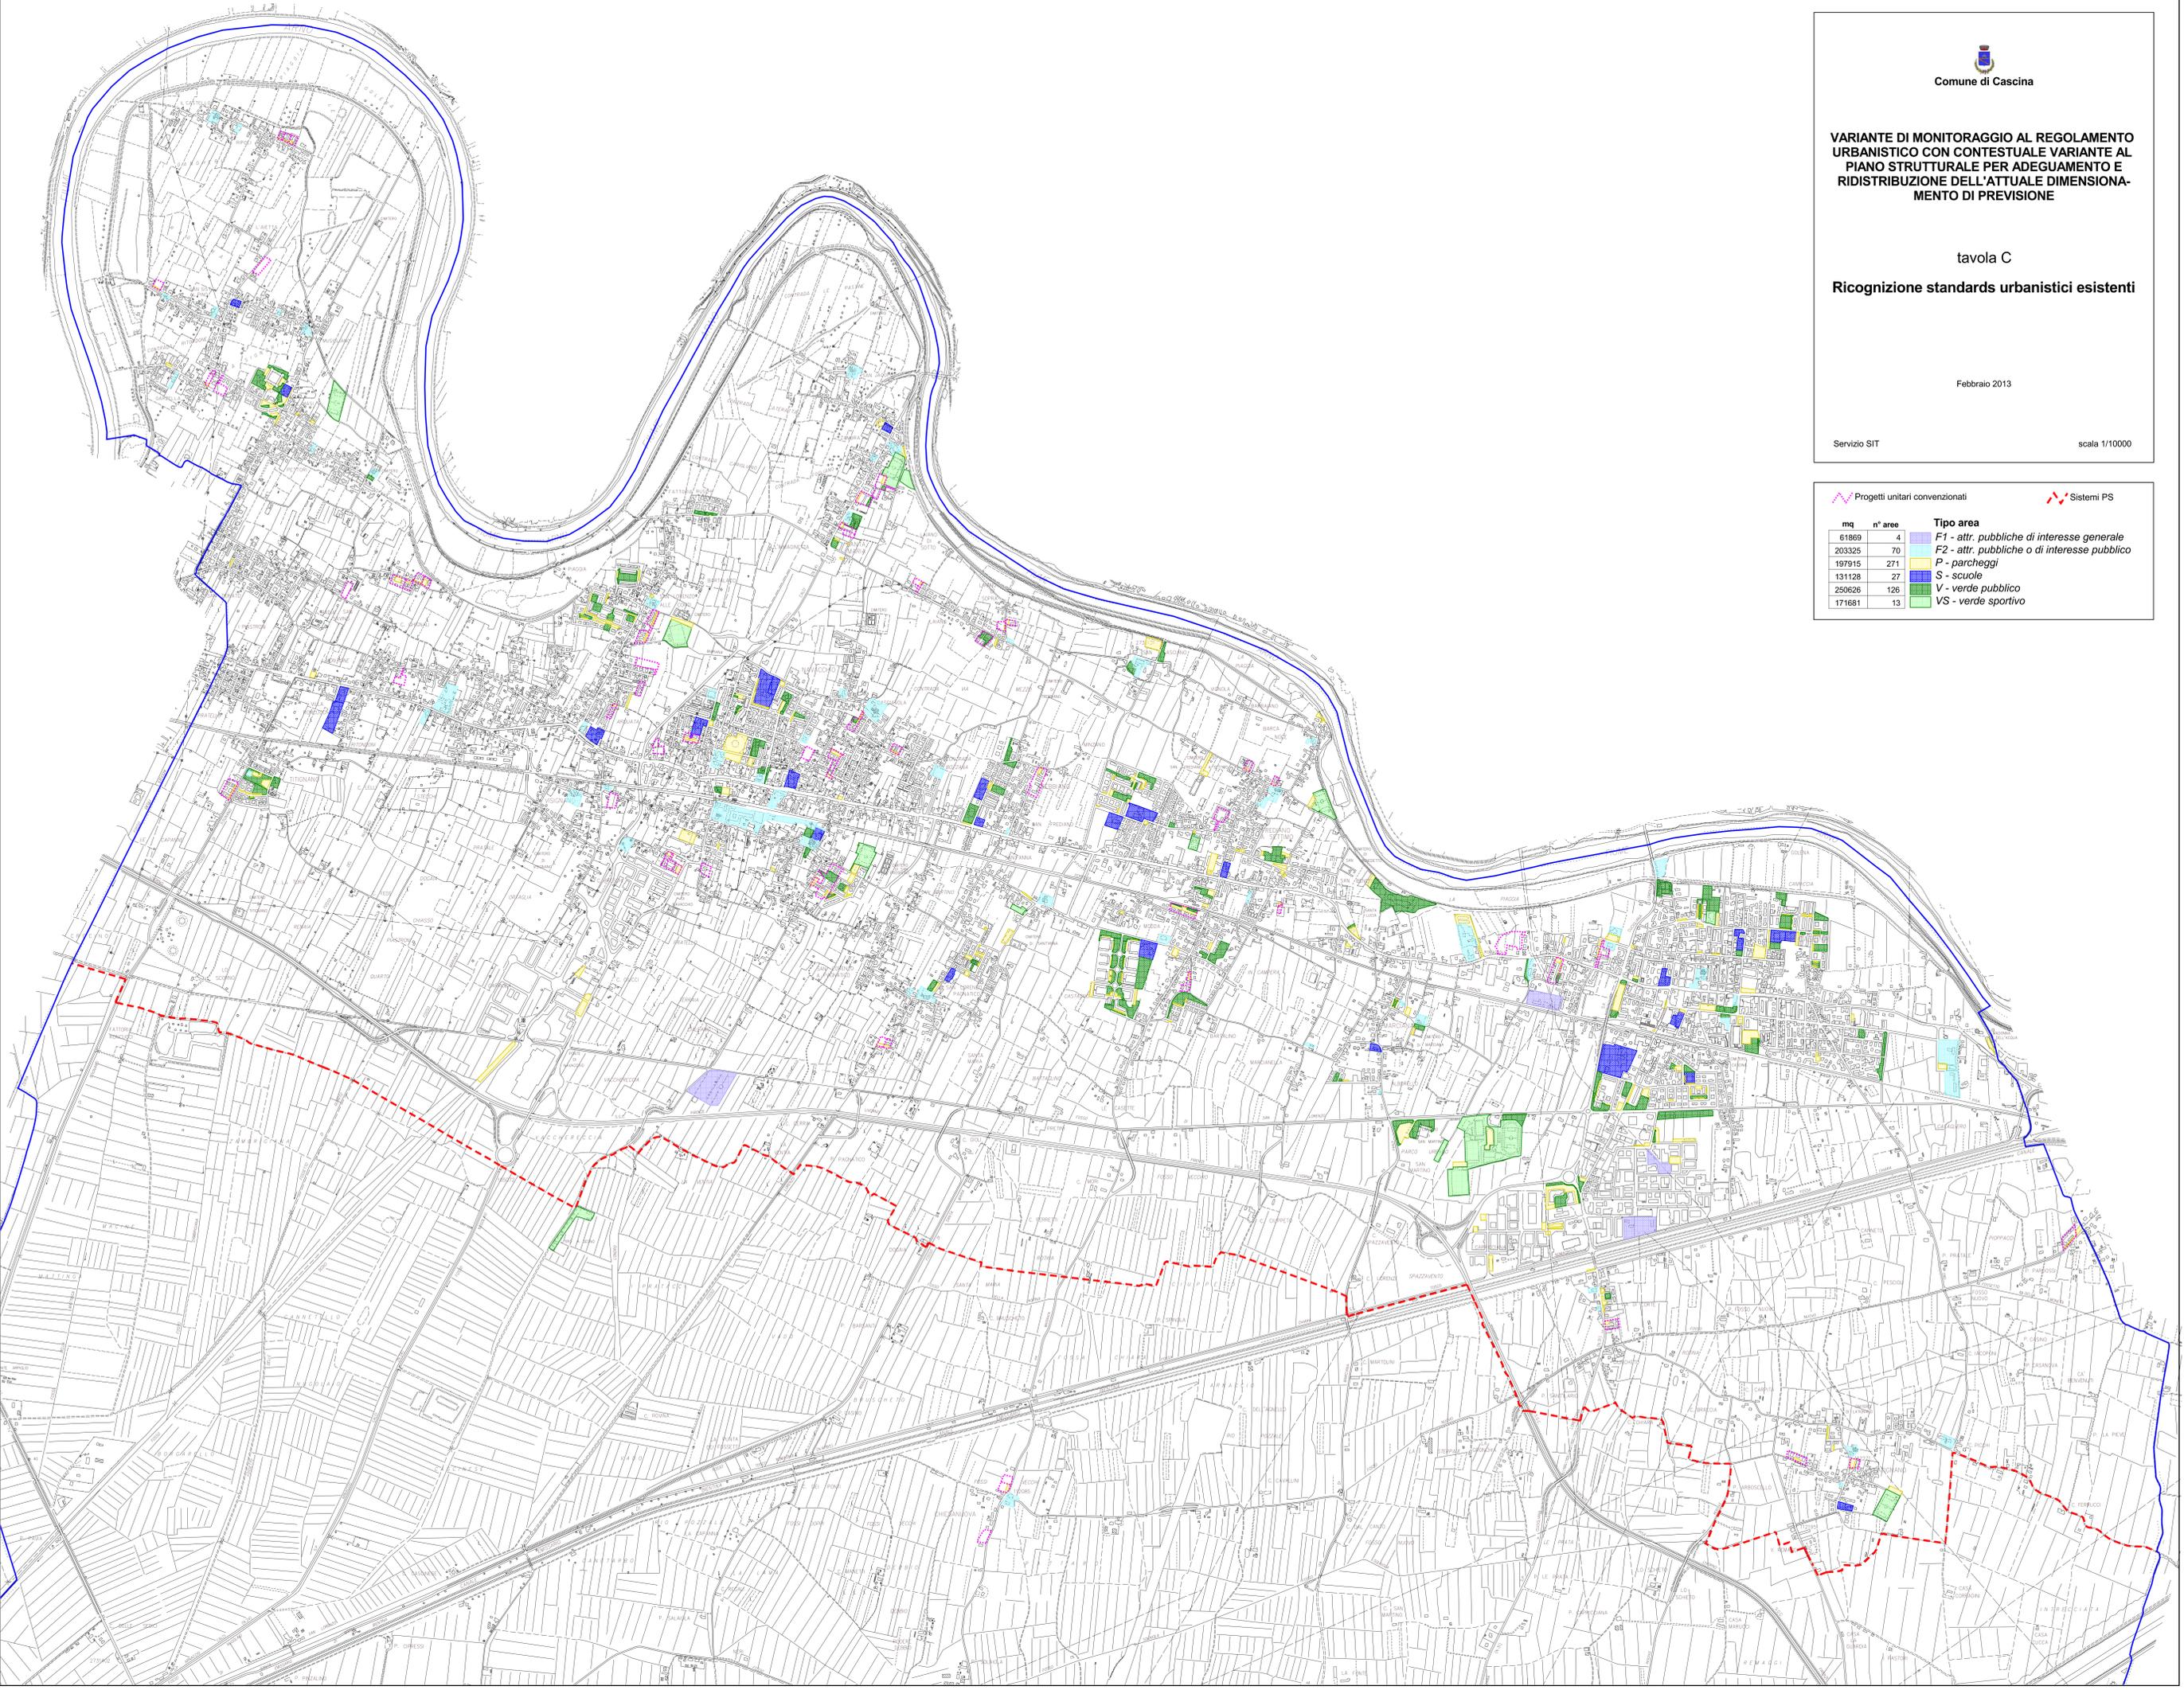

Progetti unitari convenzionati

Sistemi PS

mq	n° aree	Tipo area
61869	4	F1 - attr. pubbliche di interesse generale
203325	70	F2 - attr. pubbliche o di interesse pubblico
197915	271	P - parcheggi
131128	27	S - scuole
250626	126	V - verde pubblico
171681	13	VS - verde sportivo