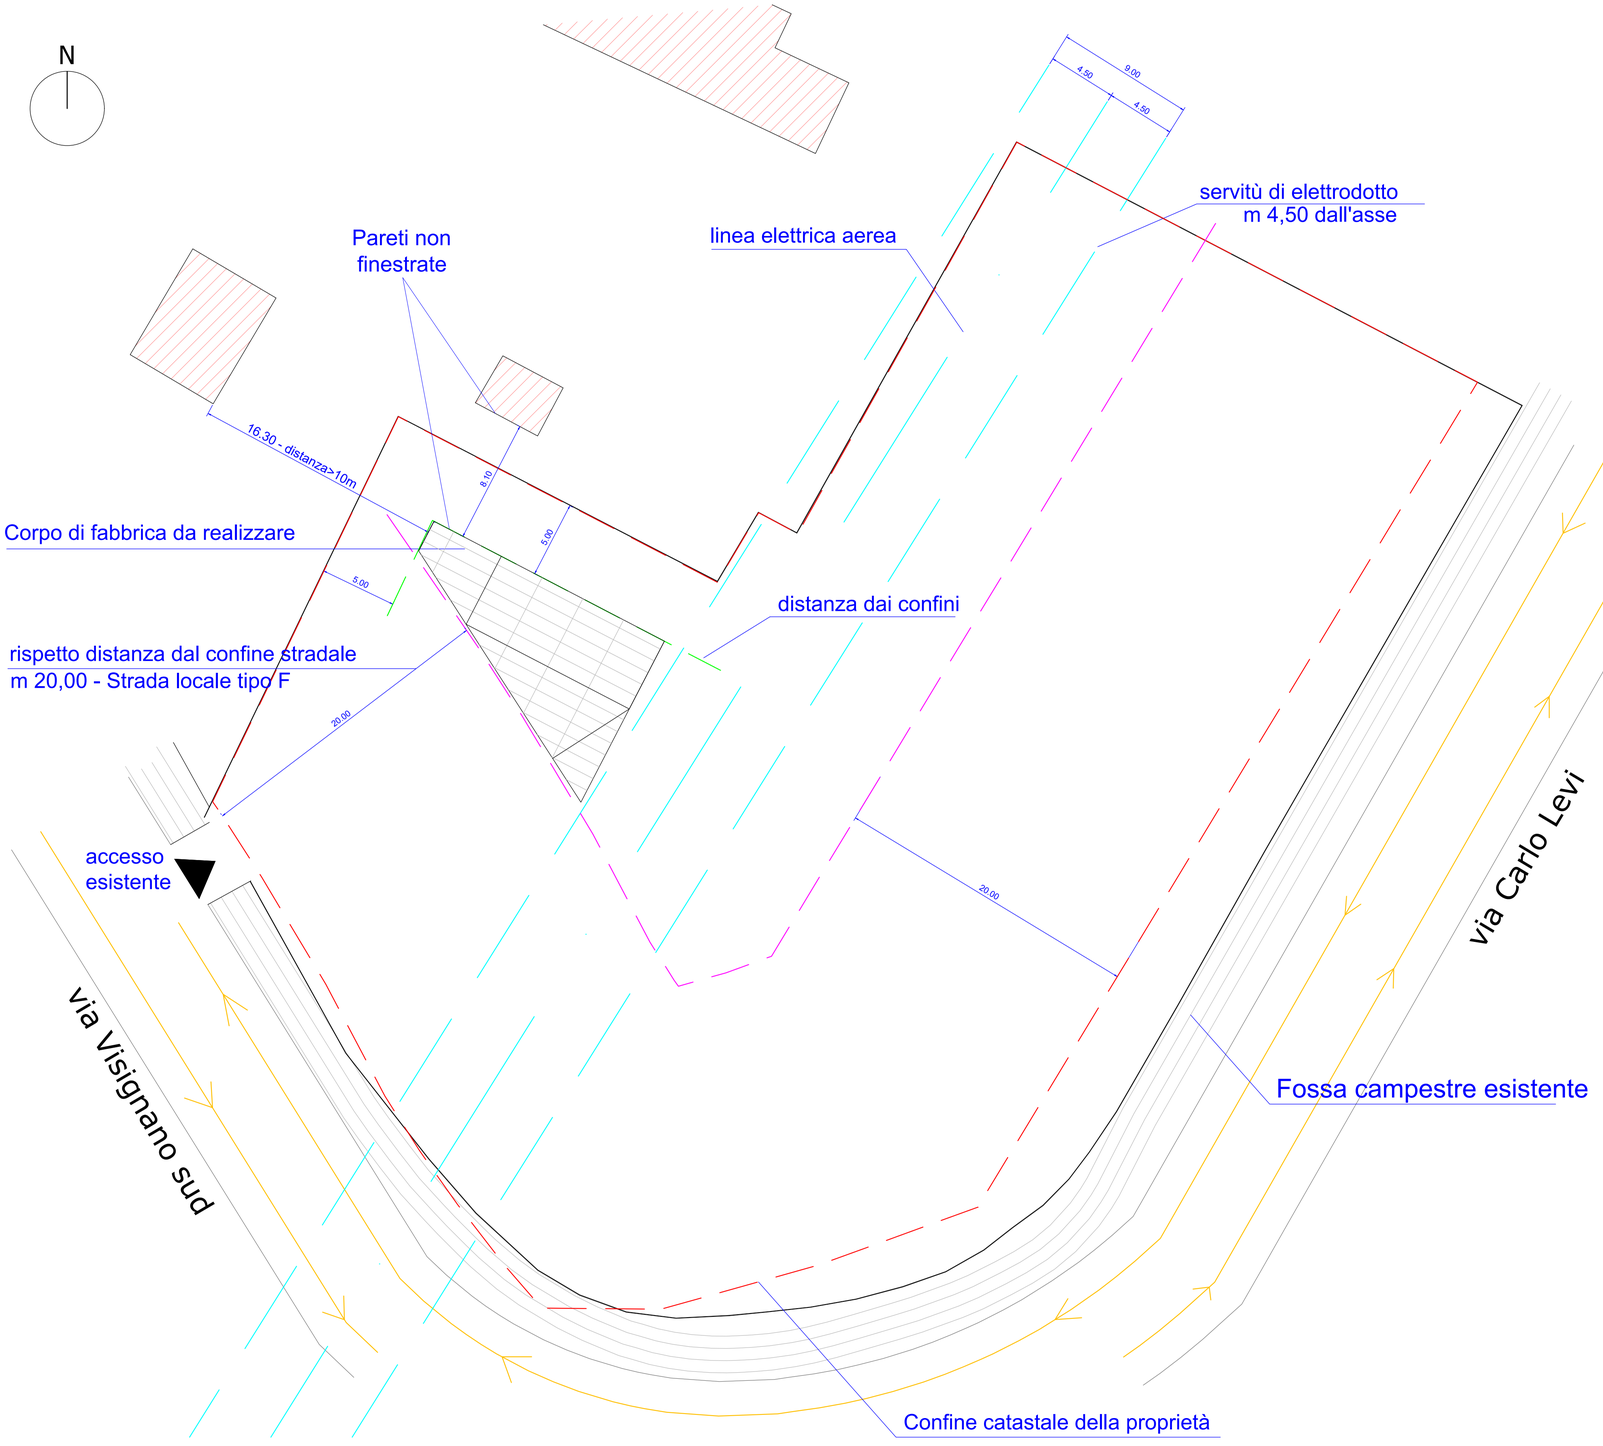

PLANIMETRIA - 1:200

LEGENDA

- Corpi di fabbrica esistenti
- Viabilità e sensi di marcia

STUDIO TECNICO ING. ARCH. S. B. CONSORTI

ITALIA - 55049 VIAREGGIO - via di Mezzogiorno, 17 - Tel/Fax 0584390274 - 3356912458

PROGRAMMA AZIENDALE PLURIENNALE
DI MIGLIORAMENTO AGRICOLO AMBIENTALE
(PAPMAA)

ai sensi dell'art. 74 di cui alla L.R. 65/2014

Realizzazione di manufatto agricolo

Disegno n°	Descrizione		
3/3	**ANALISI DISTANZE E CONFINI**		
Tavola 3			
Scala 1:200	Data 12.03.2019	Prat. n° //	Rif.to //

Richiedente: Farnesi Alessandro Azienda Agricola

Destinazione d'uso: Agricolo

Immobile sito in: Cascina (PI) Loc. Navacchio/Visignano

Via: Via Siniscola s.n.c.

Rif. catastali: Fg. 27, Mapp. 988, 970

Il Committente: Alessandro Farnesi

I Tecnici (ognuno per le proprie competenze):

Ing. Arch. Salvatore Brunello Consorti

Dottore Agronomo Federico Martinelli

Perito Agrario Giulia Parri