



Falschi

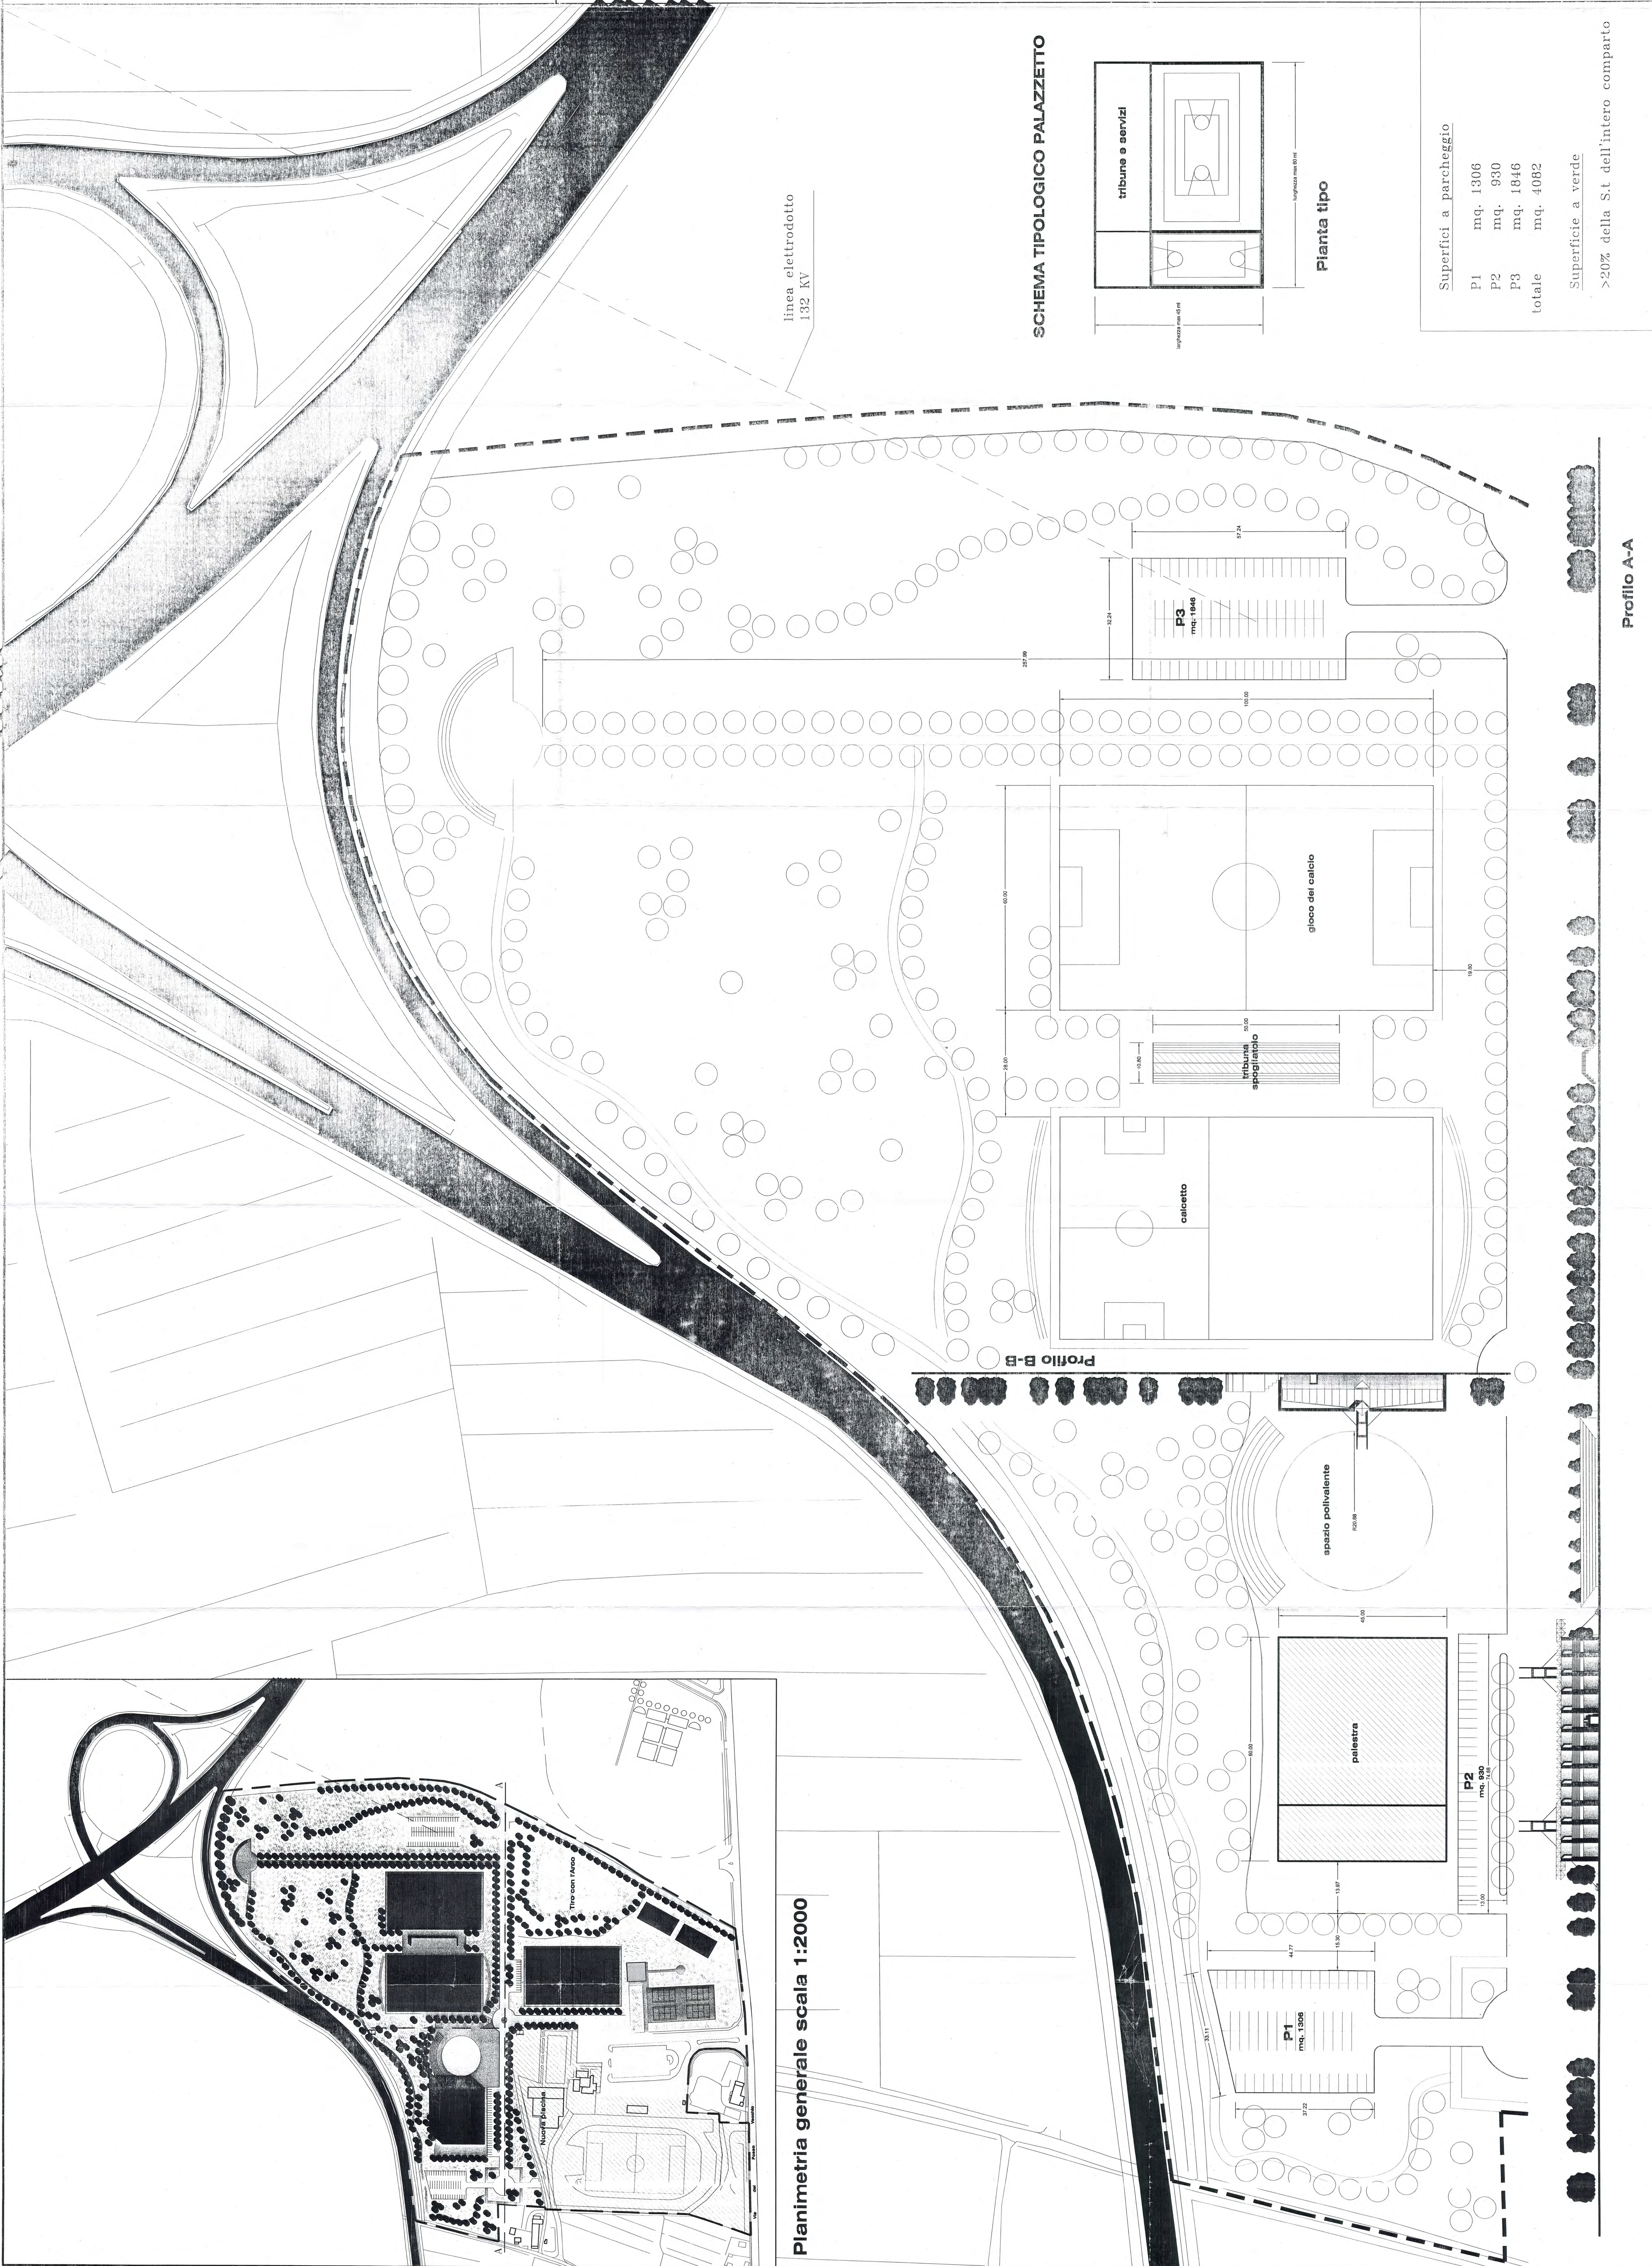

Planimetria generale scala 1:2000

SCHEMA TIPOLOGICO PALAZZETTO

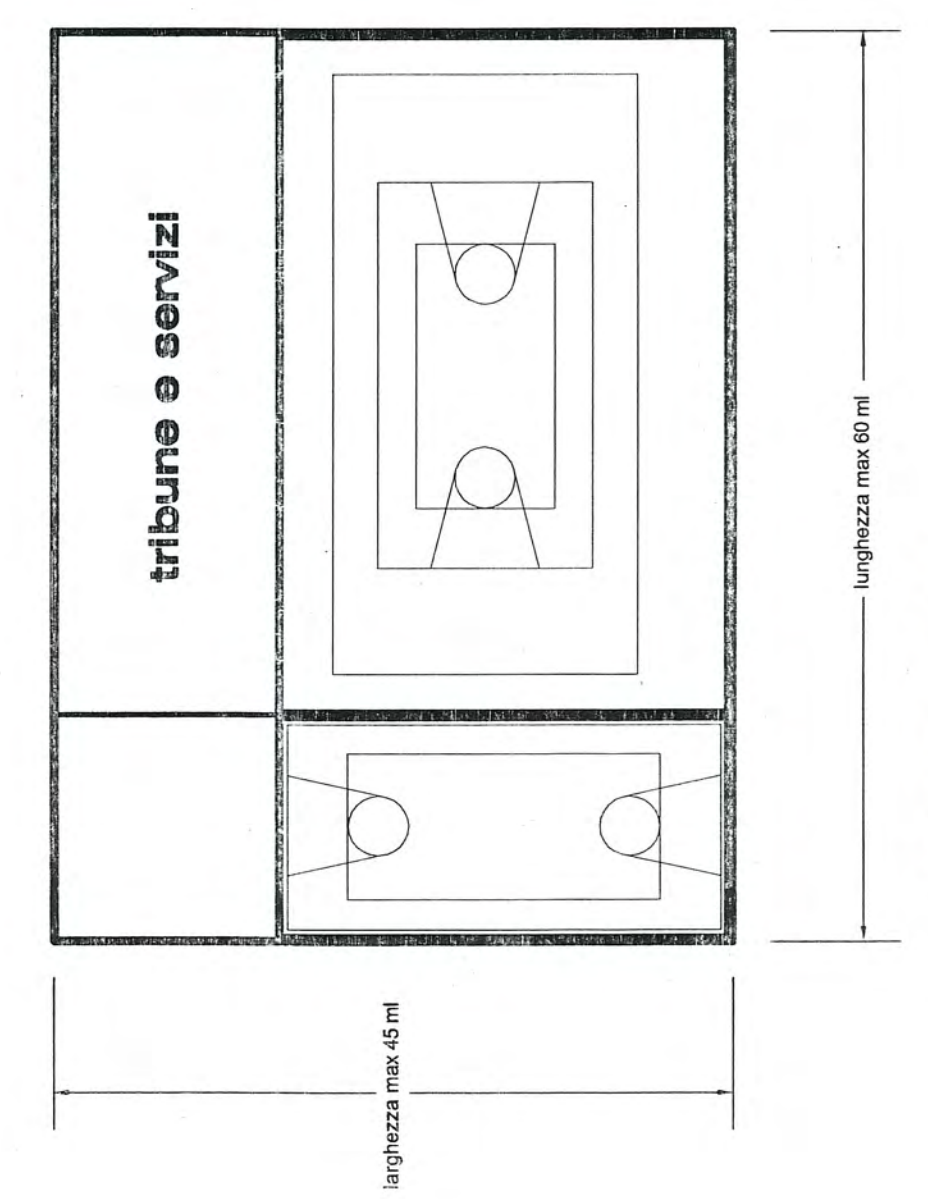

Pianta tipo

Superfici a parcheggio	
P1	mq. 1306
P2	mq. 930
P3	mq. 1846
totale	mq. 4082

Superficie a verde
 >20% della St. dell'intero comparto

Profilo A-A

